


VERIFICATOR/ EXPERT	NUME	SEMNTURA	CERINȚA	REFERAT / EXPERTIZA NR. / DATA

Proiectant General: S.C. GLOBAL ENGINEERING CONSULTING S.R.L. <small>Bucuresti, Bd. Lacul Tei, nr. 123, Bl. 4, Sc.C, Et.6, Ap.117, J40/2345/2007, CUI 20986394</small>			Beneficiar: COMUNA POTLOGI, JUDETUL DAMBOVITA		Proiect nr. 19/2022
SPECIFICATIE	NUME	SEMNTURA	Scara:	Titlu proiect:	
SEF PROIECT	ing. A. Bolovaneanu	<i>[Signature]</i>	1:500	MODERNIZARE STRAZI, COMUNA POTLOGI, JUDETUL DAMBOVITA	
PROIECTAT	ing. F. Bolovaneanu	<i>[Signature]</i>	Data:	Titlu plansa:	
DESENAT	ing. F. Bolovaneanu	<i>[Signature]</i>	2022	Plan de situatie Sat. Romanesti, Fundatura Calin	
Faza: PT + DE					
Plansa nr. PS06-01					





Profil longitudinal Ax-06
Km 0+000 - 0+046.71
Scara 1:50, 1:5

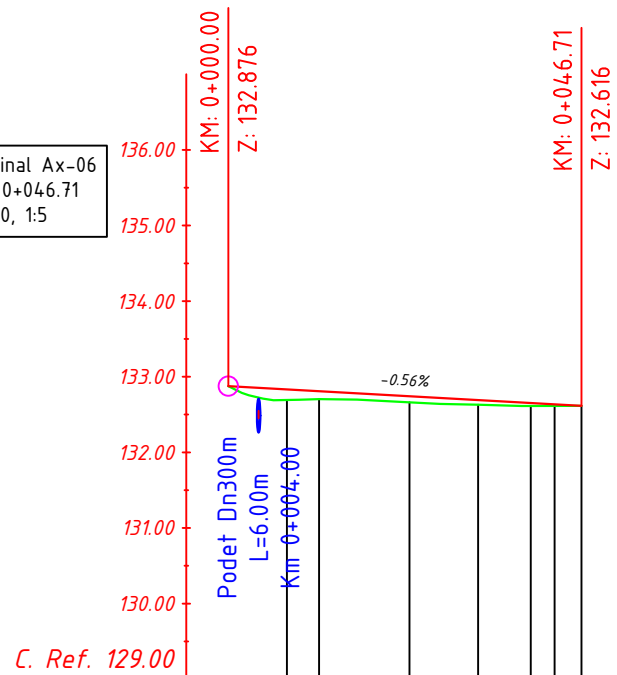

PICHETI	???	???	???	???	???	???	???	???	???	???
KILOMETRAJ	0+000.00	0+003.04	0+007.93	0+012.00	0+023.95	0+033.03	0+040.00	0+043.16	0+046.71	
DIFERENTE AX	0.00	0.11	0.14	0.11	0.08	0.06	0.04	0.02	0.00	
COTE TEREN	132.88	132.75	132.69	132.70	132.66	132.63	132.61	132.61	132.62	
COTE PROIECT	132.88	132.86	132.83	132.81	132.74	132.69	132.65	132.64	132.62	
ALINIAMENTE SI CURBE	L=46.71m									
DECLIVITATI	L=46.71m -0.56%									

Proiectant General: S.C. GLOBAL ENGINEERING CONSULTING S.R.L. Bucuresti, Bd. Lacul Tei, nr. 123, Bl. 4, Sc.C, Et.6, Ap.117, J40/2345/2007, CUI 20986394			Beneficiar: COMUNA POTLOGI, JUDETUL DAMBOVITA		Proiect nr. 19/2022	
SPECIFICATIE	NUME	SEM NATURA	Scara: 1:1000 1:100	Titlu proiect: MODERNIZARE STRAZI, COMUNA POTLOGI, JUDETUL DAMBOVITA		Faza: PT + DE
SEF PROIECT	ing. A. Bolovaneanu		Data: 2022	Titlu plansa: Profil longitudinal Sat. Romanesti, Fundatura Calin		Plansa nr. PL01-01
PROIECTAT	ing. F. Bolovaneanu					
DESENAT	ing. F. Bolovaneanu					


VERIFICATOR/ EXPERT	NUME	SEM NATURA	CERINȚA	REFERAT / EXPERTIZA NR. / DATA

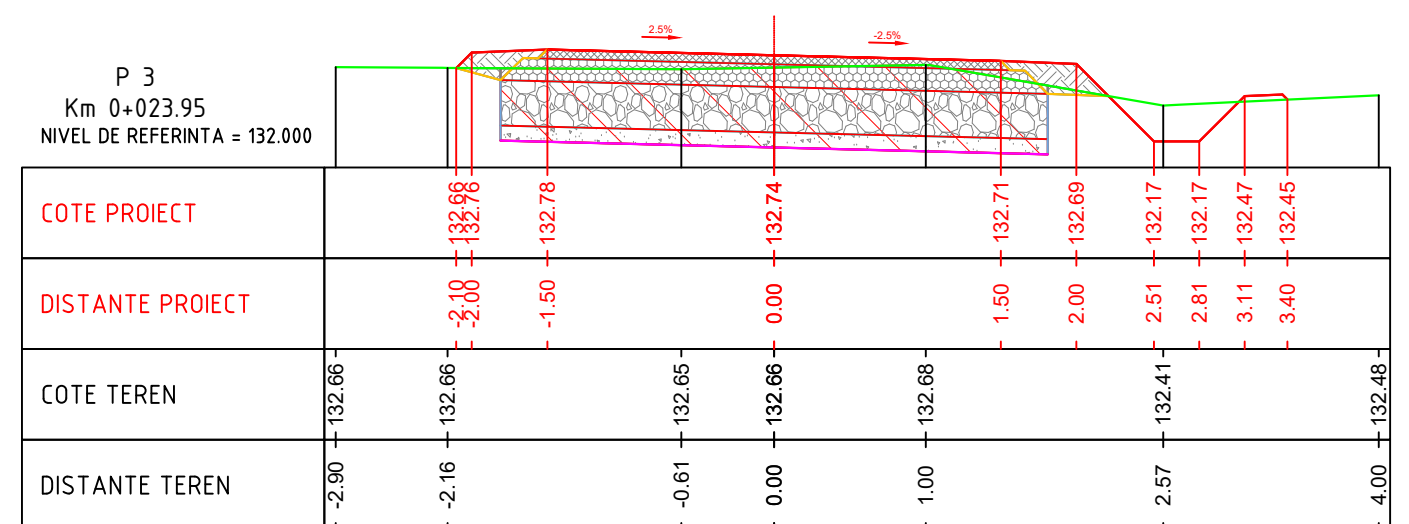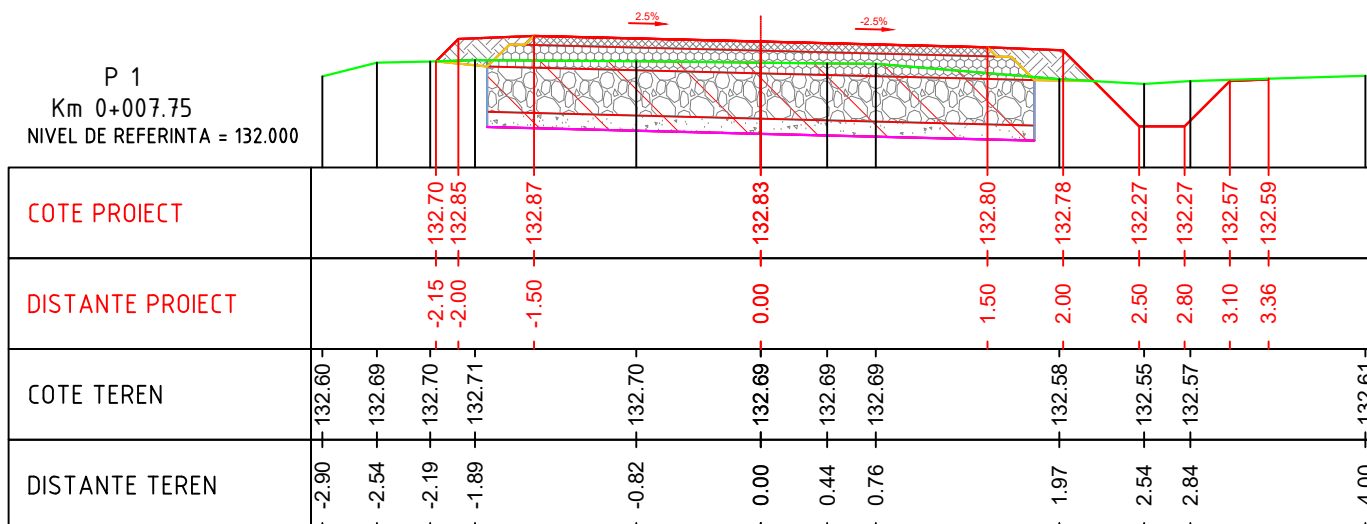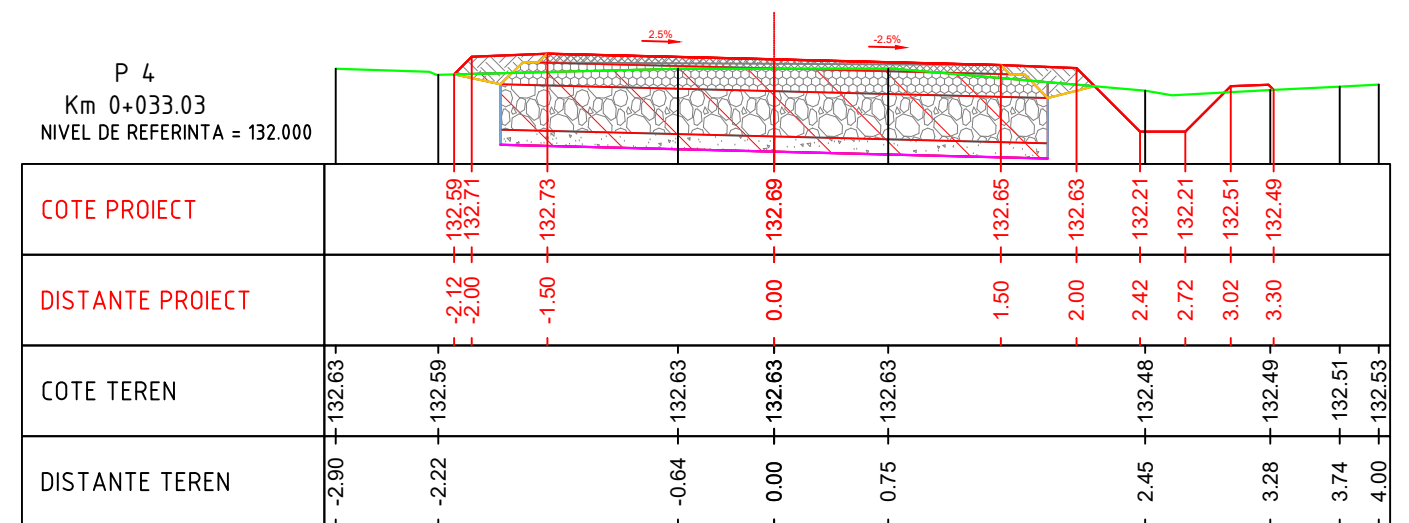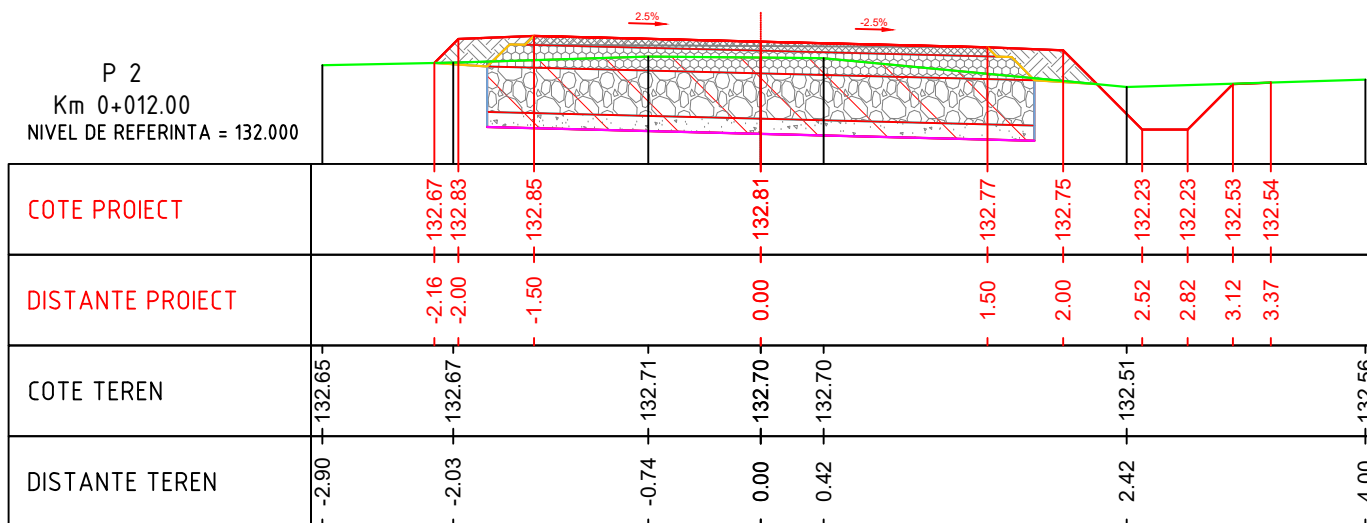

VERIFICATOR/ EXPERT	NUME	SEMNETURA	CERINȚA	REFERAT / EXPERTIZA NR. / DATA


Proiectant General: S.C. GLOBAL ENGINEERING CONSULTING S.R.L. Bucuresti, Bd. Lacul Tei, nr. 123, Bl. 4, Sc.C, Et.6, Ap.117, J40/2345/2007, CUI 20986394			Beneficiar: COMUNA POTLOGI, JUDETUL DAMBOVITA		Proiect nr. 19/2022
SPECIFICATIE	NUME	SEMNETURA	Scara:	Titlu proiect:	
SEF PROIECT	ing. A. Bolovaneanu		1:50	MODERNIZARE STRAZI, COMUNA POTLOGI, JUDETUL DAMBOVITA	
PROIECTAT	ing. F. Bolovaneanu		Data:	Titlu plansa:	
DESENAT	ing. F. Bolovaneanu		2022	Profile transversale caracteristice Sat. Romanesti, Fundatura Calin	
				Faza:	
				PT + DE	
				Plansa nr.	
				PTC01-01	

P 6
Km 0+043.16
NIVEL DE REFERINTA = 131.000

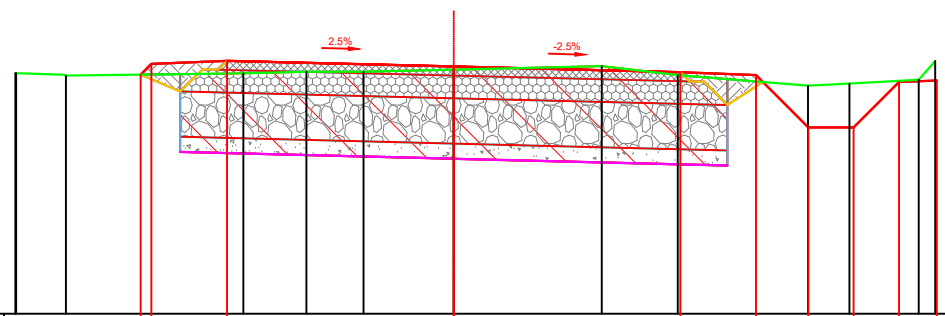


COTE PROIECT		132.68	132.67	132.64	132.60	132.58	132.58	132.23	132.23	132.53	132.54
DISTANTE PROIECT		-2.00	-1.50	0.00	1.50	2.00	2.35	2.65	2.95	3.20	
COTE TEREN	132.59	132.58	132.59	132.60	132.60	132.61	132.64	132.58	132.51	132.52	132.55
DISTANTE TEREN	-2.90	-2.57	-1.39	-0.97	-0.60	0.00	0.98	1.48	2.34	2.62	3.08

P 5
Km 0+040.00
NIVEL DE REFERINTA = 131.000

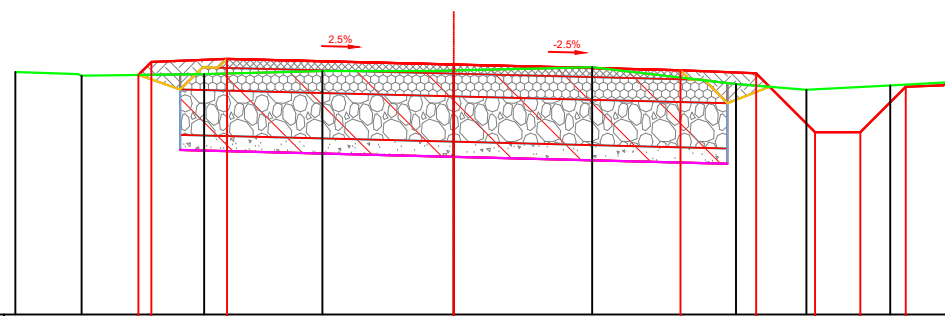

COTE PROIECT		132.69	132.69	132.65	132.62	132.60	132.21	132.21	132.51	132.53
DISTANTE PROIECT		-2.00	-1.50	0.00	1.50	2.00	2.39	2.69	2.99	3.26
COTE TEREN	132.60	132.58	132.59	132.61	132.61	132.64	132.52	132.49	132.51	132.57
DISTANTE TEREN	-2.90	-2.46	-1.65	-0.87	0.00	0.92	1.87	2.33	2.89	3.92

P 7
Km 0+046.71
NIVEL DE REFERINTA = 131.000

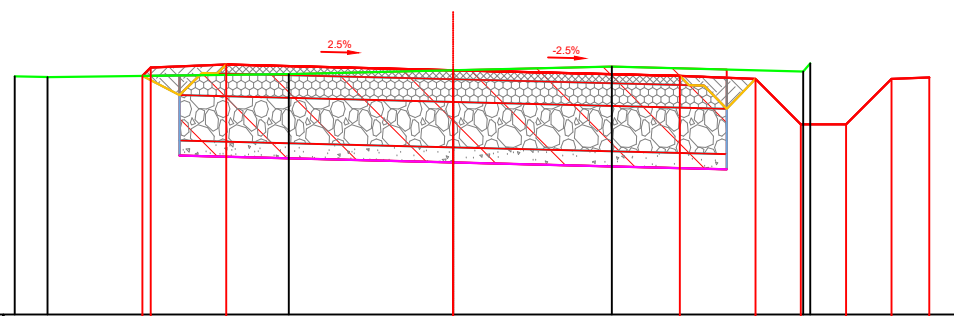

COTE PROIECT		132.68	132.65	132.62	132.58	132.56	132.26	132.26	132.56	132.57
DISTANTE PROIECT		-2.00	-1.50	0.00	1.50	2.00	2.30	2.60	2.90	3.15
COTE TEREN	132.58	132.57	132.59	132.62	132.64	132.66	132.66	132.66	132.56	132.57
DISTANTE TEREN	-2.90	-2.68	-1.09	0.00	1.05	2.36				

VERIFICATOR/ EXPERT	NUME	SEMNTURA	CERINȚA	REFERAT / EXPERTIZA NR. / DATA

Proiectant General: S.C. GLOBAL ENGINEERING CONSULTING S.R.L. <small>Bucuresti, Bd. Lacul Tei, nr. 123, Bl. 4, Sc.C, Et.6, Ap.117, J40/2345/2007, CUI 20986394</small>			Beneficiar: COMUNA POTLOGI, JUDETUL DAMBOVITA		Proiect nr. 19/2022
SPECIFICATIE	NUME	SEMNTURA	Scara: 1:50	Titlu proiect: MODERNIZARE STRAZI, COMUNA POTLOGI, JUDETUL DAMBOVITA	
SEF PROIECT	ing. A. Bolovaneanu	<i>[Signature]</i>	Data: 2022	Titlu plansa: Profile transversale caracteristice Sat. Romanesti, Fundatura Calin	
PROIECTAT	ing. F. Bolovaneanu	<i>[Signature]</i>		Faza: PT + DE	
DESENAT	ing. F. Bolovaneanu	<i>[Signature]</i>	Plansa nr. PTC01-02		