


VERIFICATOR/ EXPERT	NUME	SEMNETURA	CERINȚA	REFERAT / EXPERTIZA NR. / DATA

Proiectant General: S.C. GLOBAL ENGINEERING CONSULTING S.R.L. <small>Bucuresti, Bd. Lacul Tei, nr. 123, Bl. 4, Sc.C, Et.6, Ap.117, J40/2345/2007, CUI 20986394</small>			Beneficiar: COMUNA POTLOGI, JUDETUL DAMBOVITA		Proiect nr. 19/2022
SPECIFICATIE SEF PROIECT PROIECTAT DESENAT	NUME ing. A. Bolovaneanu ing. F. Bolovaneanu ing. F. Bolovaneanu	SEMNETURA 	Scara: 1:500 Data: 2022	Titlu proiect: MODERNIZARE STRAZI, COMUNA POTLOGI, JUDETUL DAMBOVITA Titlu plansa: Plan de situatie Sat. Romanesti, Str. Fanica Stanescu	Faza: PT + DE Plansa nr. PS08-01

Profil longitudinal Ax-08
Km 0+000 - 0+065.00
Scara 1:50, 1:5

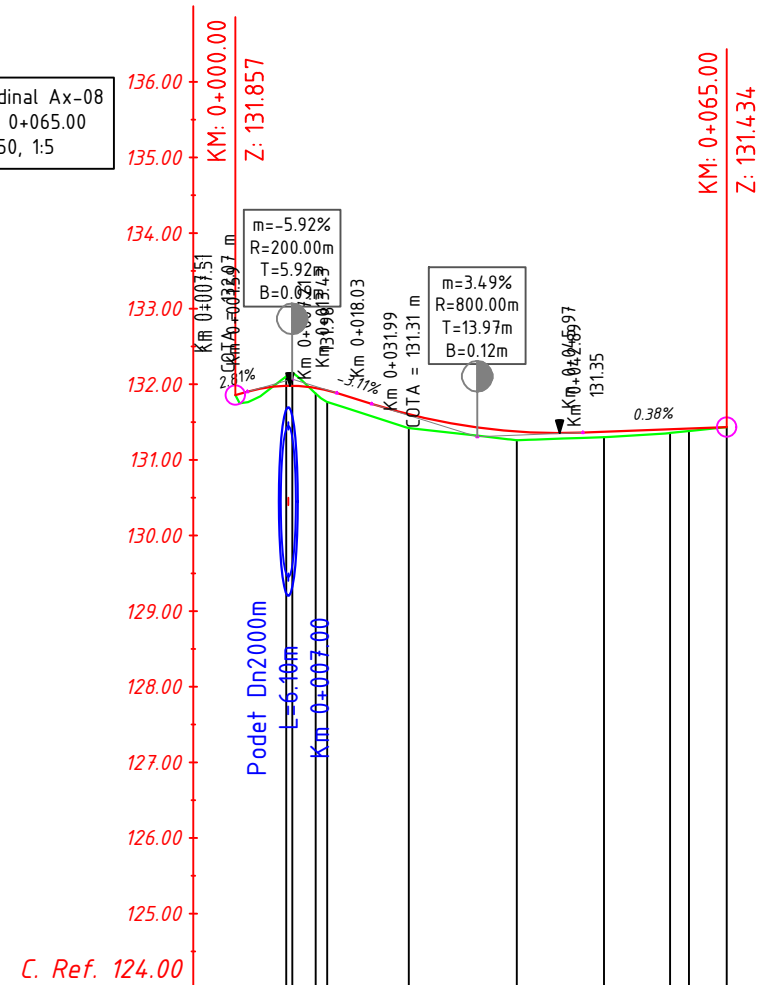


PICHETI	???	1	2	3	4	5	6	7	8	9	10
KILOMETRAJ	0+000.00	0+003.42	0+007.51	0+012.15	0+022.93	0+037.23	0+048.77	0+057.51	0+060.00	0+065.00	
DIFERENTE AX	0.00	0.09	-0.14	0.07	0.18	0.11	0.07	0.05	0.03	0.00	
COTE TEREN	131.86	131.85	131.90	131.92	131.60	131.26	131.30	131.36	131.38	131.43	
COTE PROIECT	131.86	131.95	131.90	131.92	131.60	131.37	131.37	131.41	131.41	131.43	
ALINIAMENTE SI CURBE	L=2.3m R=50.00m L=12.12m U=184.57		L=14.18m R=230.00m L=14.71m U=195.93		L=2.3m R=230.00m L=15.47m U=195.72		L=3.84m				
DECLIVITATI	L=11.84m R=200.00m L=11.84m m=-5.92%		L=27.94m R=800.00m L=27.94m m=3.49%		L=19.03m m=0.38%						


Proiectant General: S.C. GLOBAL ENGINEERING CONSULTING S.R.L. Bucuresti, Bd. Lacul Tei, nr. 123, Bl. 4, Sc.C, Et.6, Ap.117, J40/2345/2007, CUI 20986394			Beneficiar: COMUNA POTLOGI, JUDETUL DAMBOVITA		Proiect nr. 19/2022	
SPECIFICATIE	NUME	SEMNTATURA	Scara: 1:1000 1:100	Titlu proiect: MODERNIZARE STRAZI, COMUNA POTLOGI, JUDETUL DAMBOVITA		Faza: PT + DE
PROIECTAT	ing. A. Bolovaneanu	<i>[Signature]</i>	Data: 2022	Titlu plansa: Profil longitudinal Sat. Romanesti, Str. Fanica Stanescu		Plansa nr. PL08-01
DESENAT	ing. F. Bolovaneanu	<i>[Signature]</i>				



VERIFICATOR/ EXPERT	NUME	SEMNTATURA	CERINȚA	REFERAT / EXPERTIZA NR. / DATA

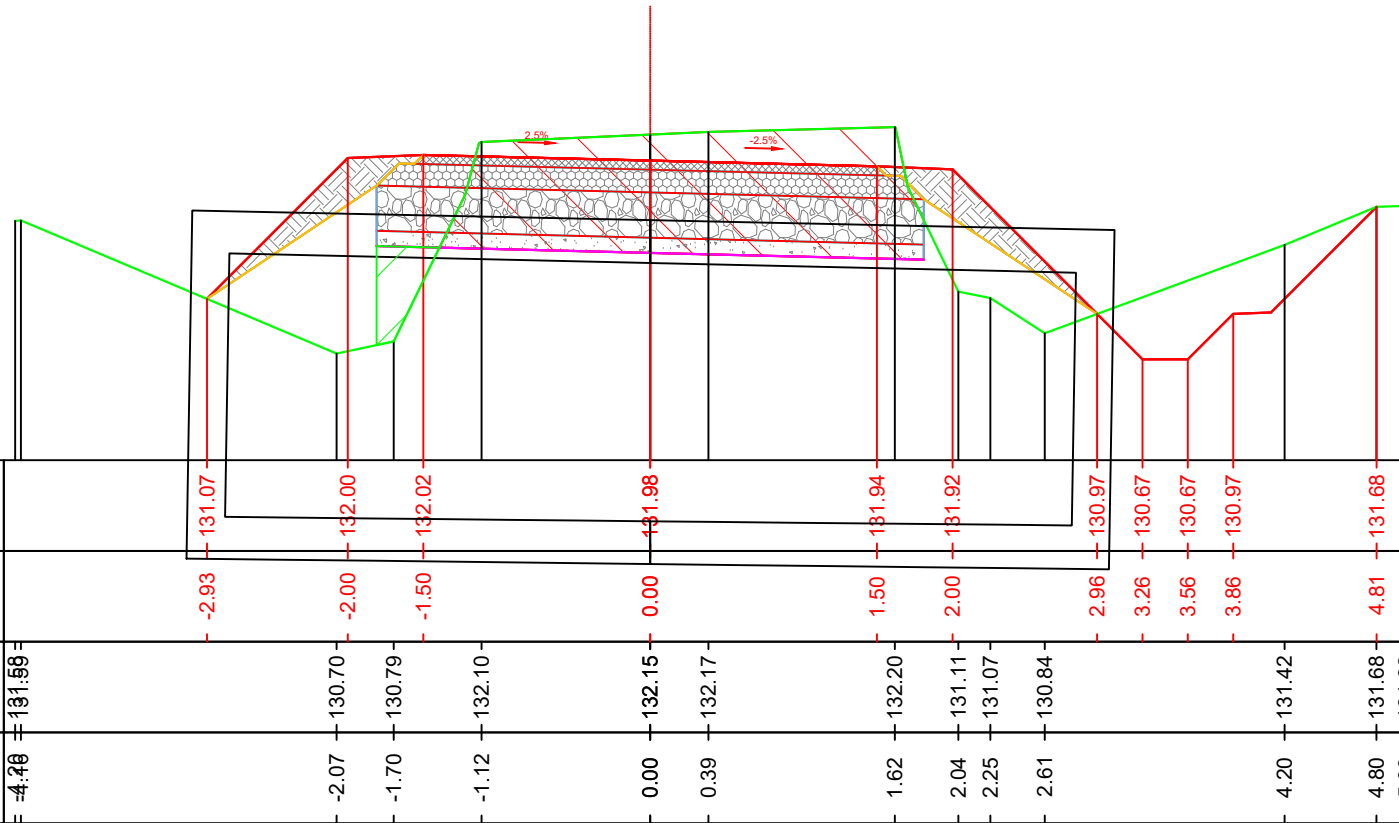P 2
Km 0+007.52
NIVEL DE REFERINTA = 130.000

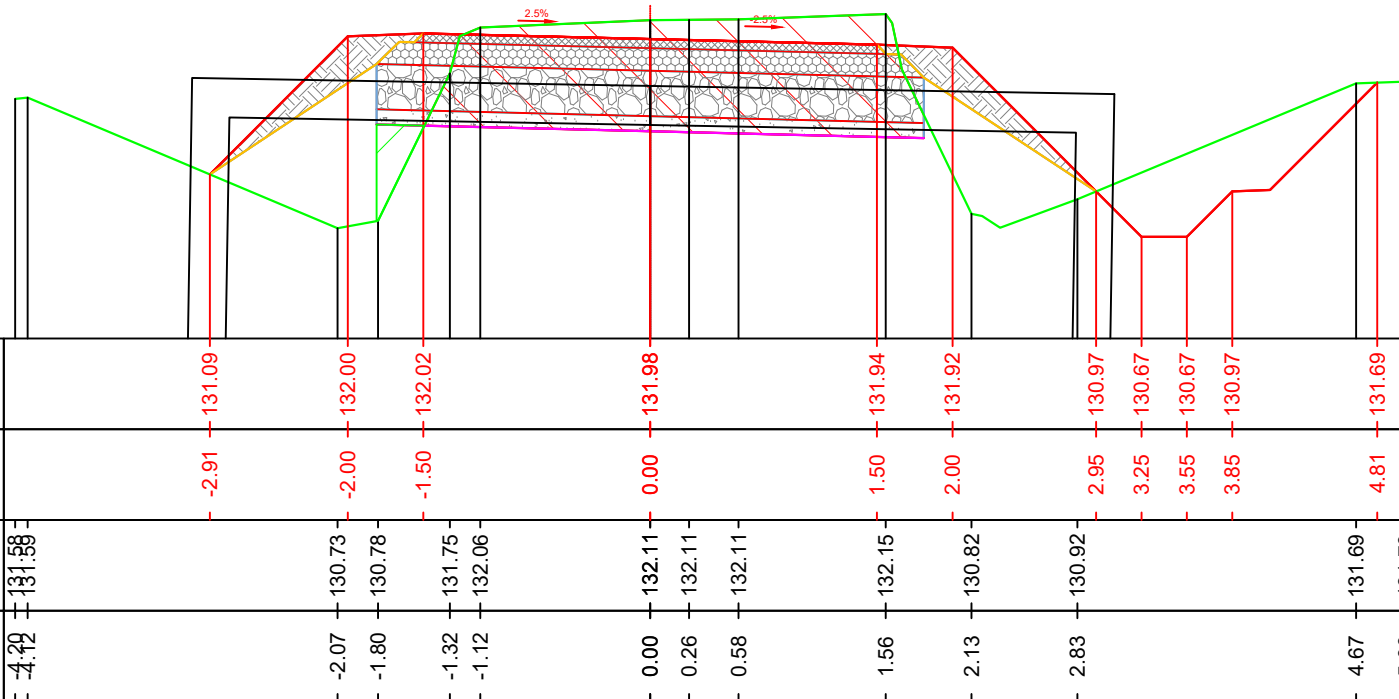


P 1
Km 0+006.73
NIVEL DE REFERINTA = 130.000




Proiectant General: S.C. GLOBAL ENGINEERING CONSULTING S.R.L. Bucuresti, Bd. Lacul Tei, nr. 123, Bl. 4, Sc.C, Et.6, Ap.117, J40/2345/2007, CUI 20986394			Beneficiar: COMUNA POTLOGI, JUDETUL DAMBOVITA		Proiect nr. 19/2022
SPECIFICATIE			NUME	SEMNATURA	Scara: 1:50
SEF PROIECT			ing. A. Bolovaneanu		Titlu proiect: MODERNIZARE STRAZI, COMUNA POTLOGI, JUDETUL DAMBOVITA
PROIECTAT			ing. F. Bolovaneanu		Faza: PT + DE
DESENAT			ing. F. Bolovaneanu	Data: 2022	Titlu plansa: Profile transversale caracteristice Sat. Romanesti, Str. Fanica Stanescu
VERIFICATOR/ EXPERT	NUME	SEMNATURA	CERINȚA	REFERAT / EXPERTIZA NR. / DATA	


P 4
Km 0+012.15
NIVEL DE REFERINTA = 131.000

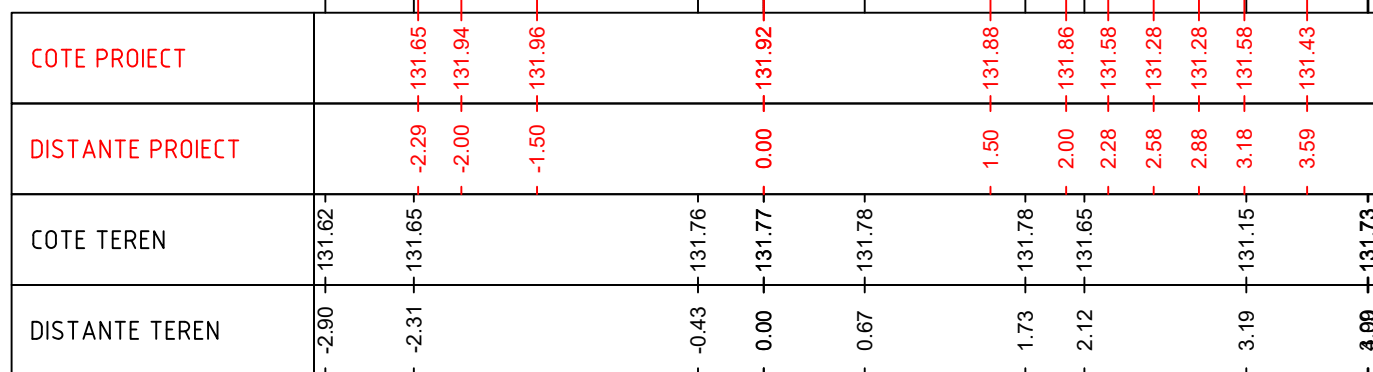


P 6
Km 0+037.23
NIVEL DE REFERINTA = 130.000

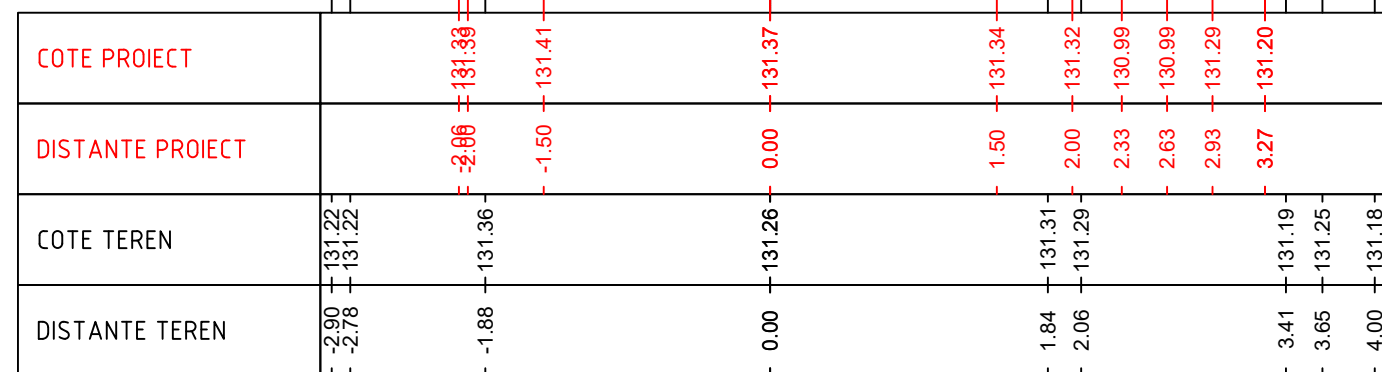


P 3
Km 0+010.62
NIVEL DE REFERINTA = 131.000




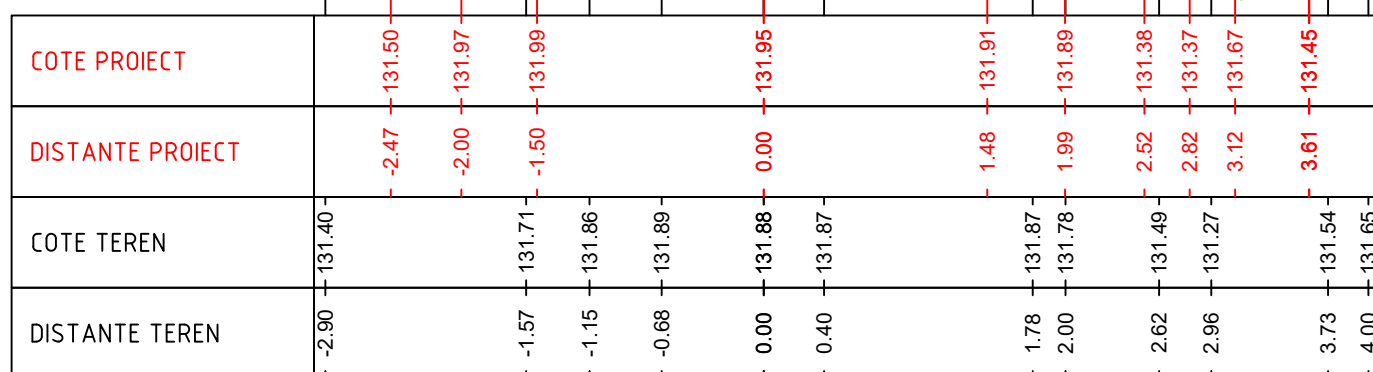


P 5
Km 0+022.93
NIVEL DE REFERINTA = 130.000

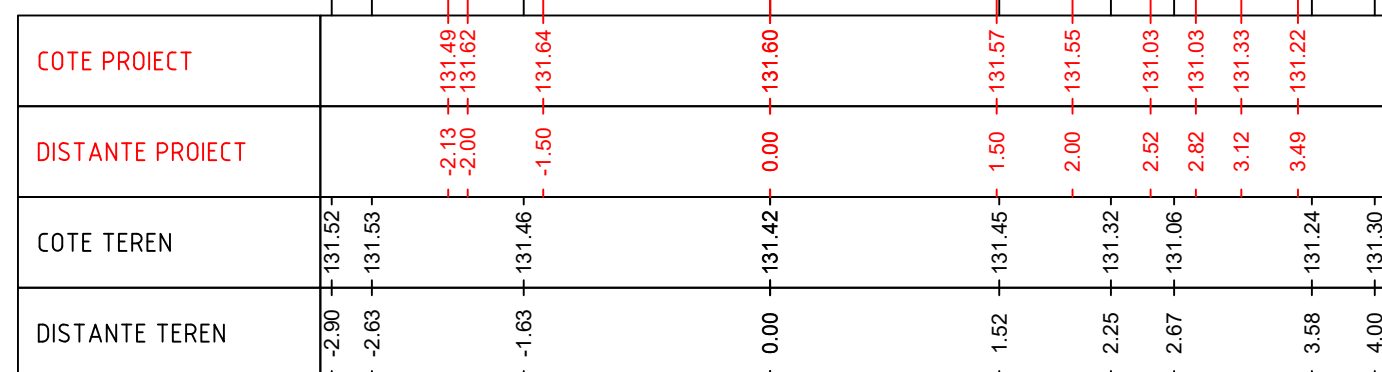

VERIFICATOR/ EXPERT	NUME	SEMNETURA	CERINȚA	REFERAT / EXPERTIZA NR. / DATA

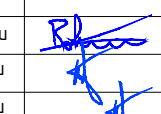Proiectant General: S.C. GLOBAL ENGINEERING CONSULTING S.R.L. <small>Bucuresti, Bd. Lacul Tei, nr. 123, Bl. 4, Sc.C, Et.6, Ap.117, J40/2345/2007, CUI 20986394</small>			Beneficiar: COMUNA POTLOGI, JUDETUL DAMBOVITA		Proiect nr. 19/2022	
SPECIFICATIE SEF PROIECT PROIECTAT DESENAT	NUME ing. A. Bolovaneanu ing. F. Bolovaneanu ing. F. Bolovaneanu	SEMNETURA 	Scara: 1:50 Data: 2022	Titlu proiect: MODERNIZARE STRAZI, COMUNA POTLOGI, JUDETUL DAMBOVITA Titlu plansa: Profile transversale caracteristice Sat. Romanesti, Str. Fanica Stanescu		Faza: PT + DE Plansa nr. PTC08-02

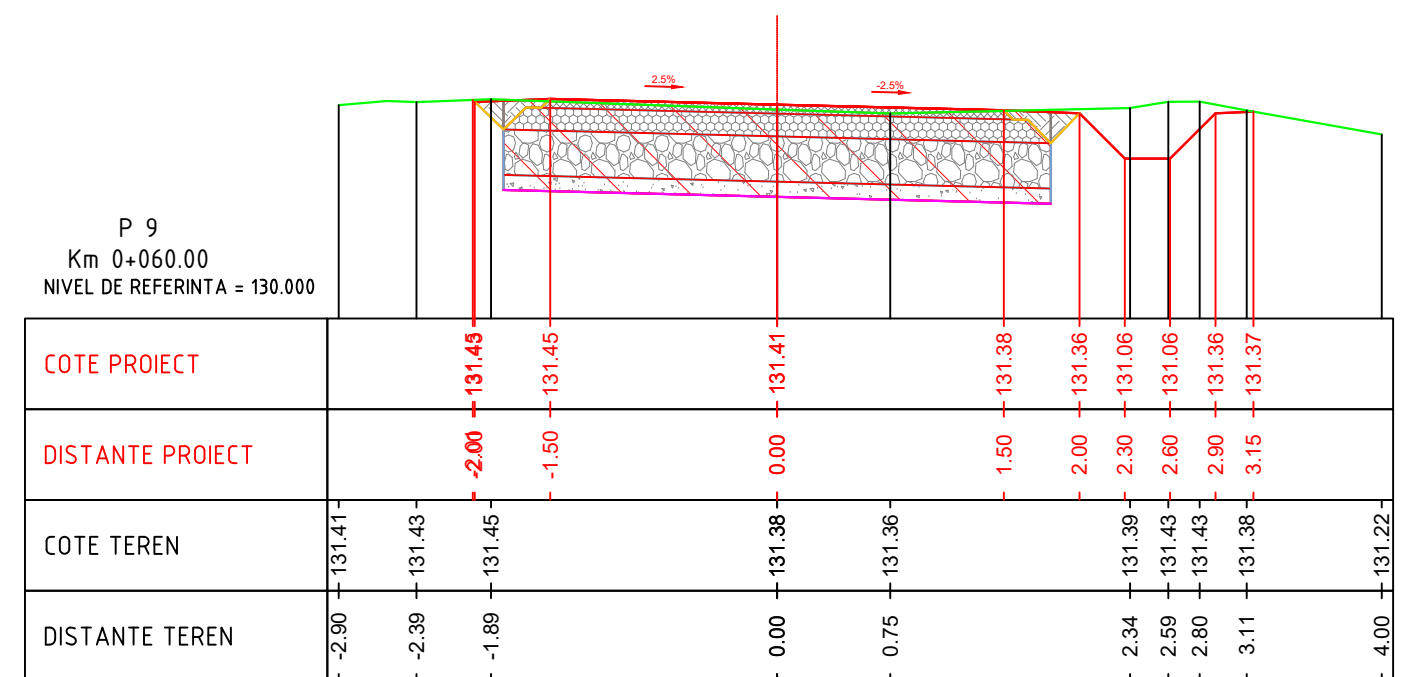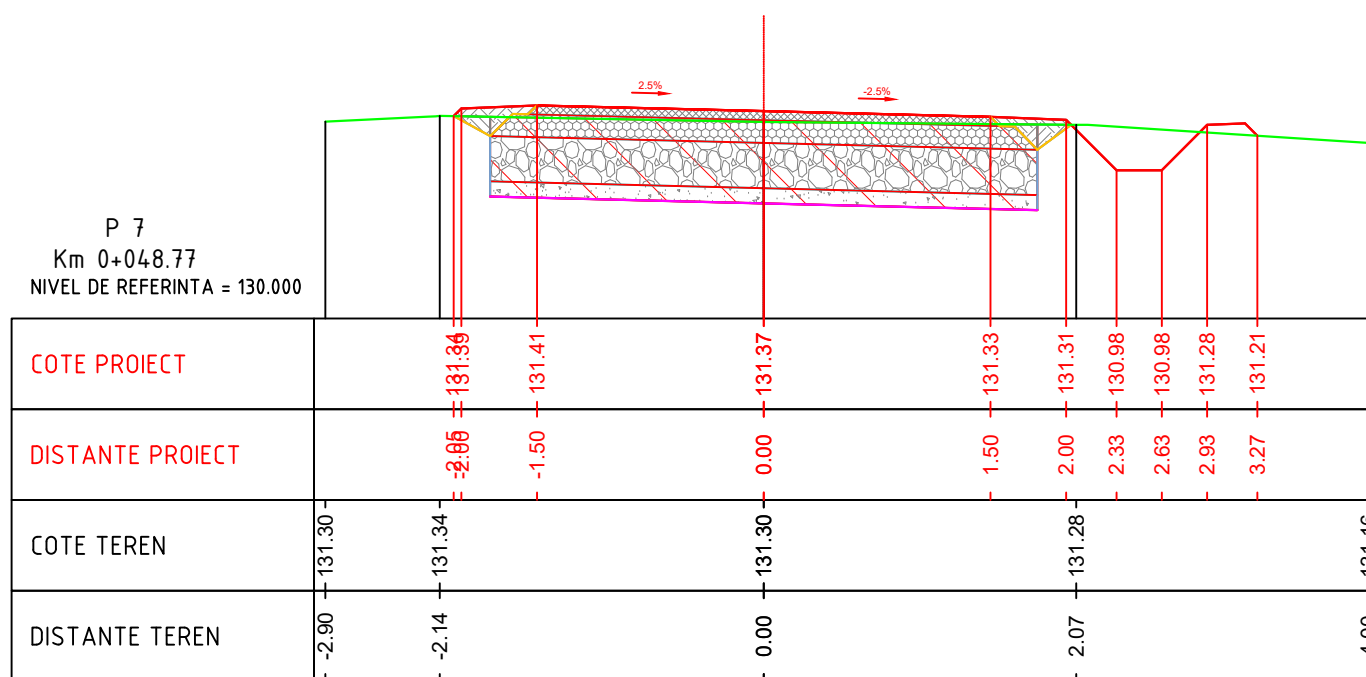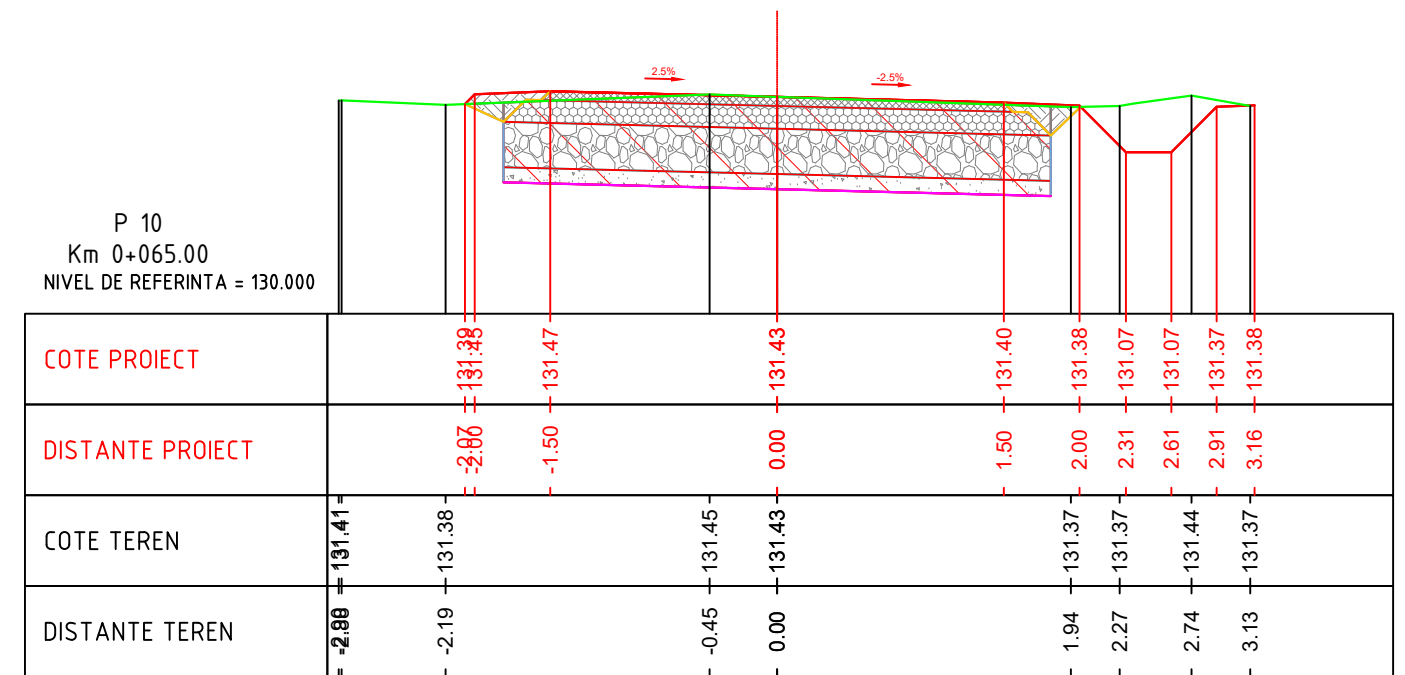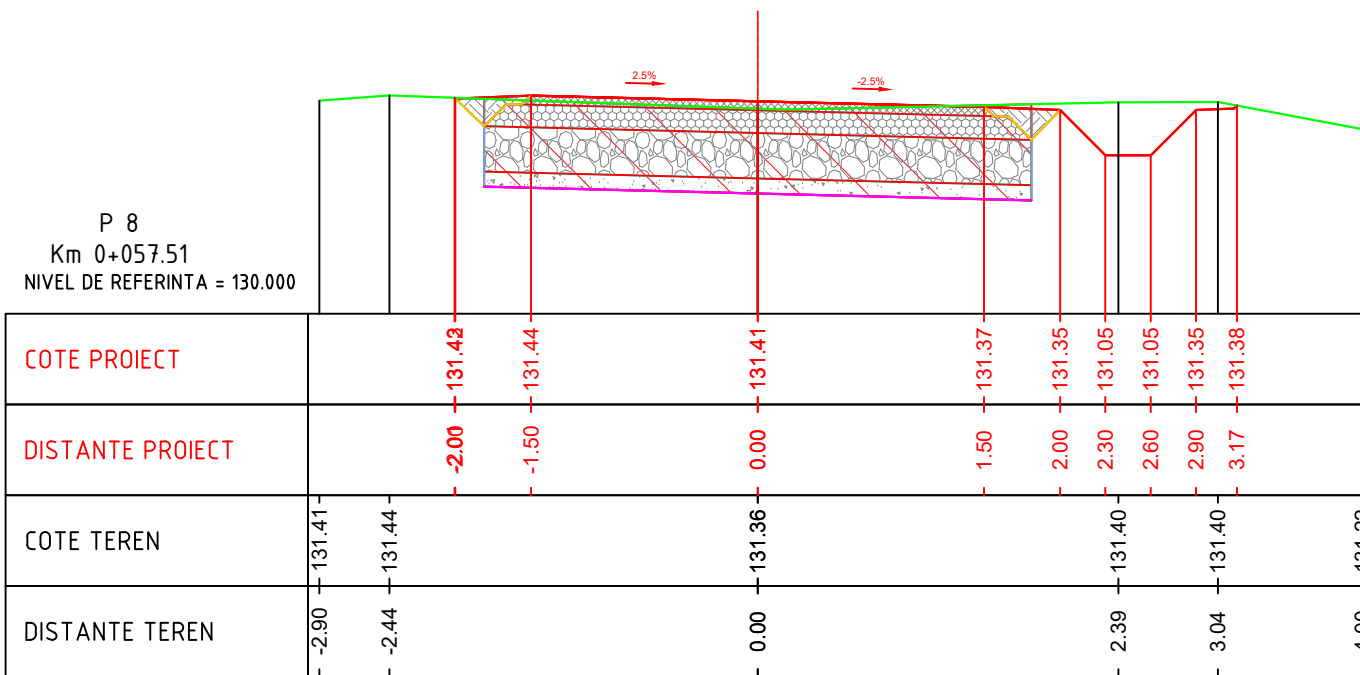

Proiectant General: S.C. GLOBAL ENGINEERING CONSULTING S.R.L. Bucuresti, Bd. Lacul Tei, nr. 123, Bl. 4, Sc.C, Et.6, Ap.117, J40/2345/2007, CUI 20986394			Beneficiar: COMUNA POTLOGI, JUDETUL DAMBOVITA		Proiect nr. 19/2022
SPECIFICATIE	NUME	SEMNATURA	Scara:	Titlu proiect:	Faza:
SEF PROIECT	ing. A. Bolovaneanu	<i>[Signature]</i>	1:50	MODERNIZARE STRAZI, COMUNA POTLOGI, JUDETUL DAMBOVITA	PT + DE
PROIECTAT	ing. F. Bolovaneanu	<i>[Signature]</i>	Data:	Titlu plansa: Profile transversale caracteristice Sat. Romanesti, Str. Fanica Stanescu	Plansa nr.
DESENAT	ing. F. Bolovaneanu	<i>[Signature]</i>	2022		PTC08-03

VERIFICATOR/ EXPERT	NUME	SEMNATURA	CERINȚA	REFERAT / EXPERTIZA NR. / DATA