


PLAN DE AMPLASARE IN ZONA

Scara 1:50000

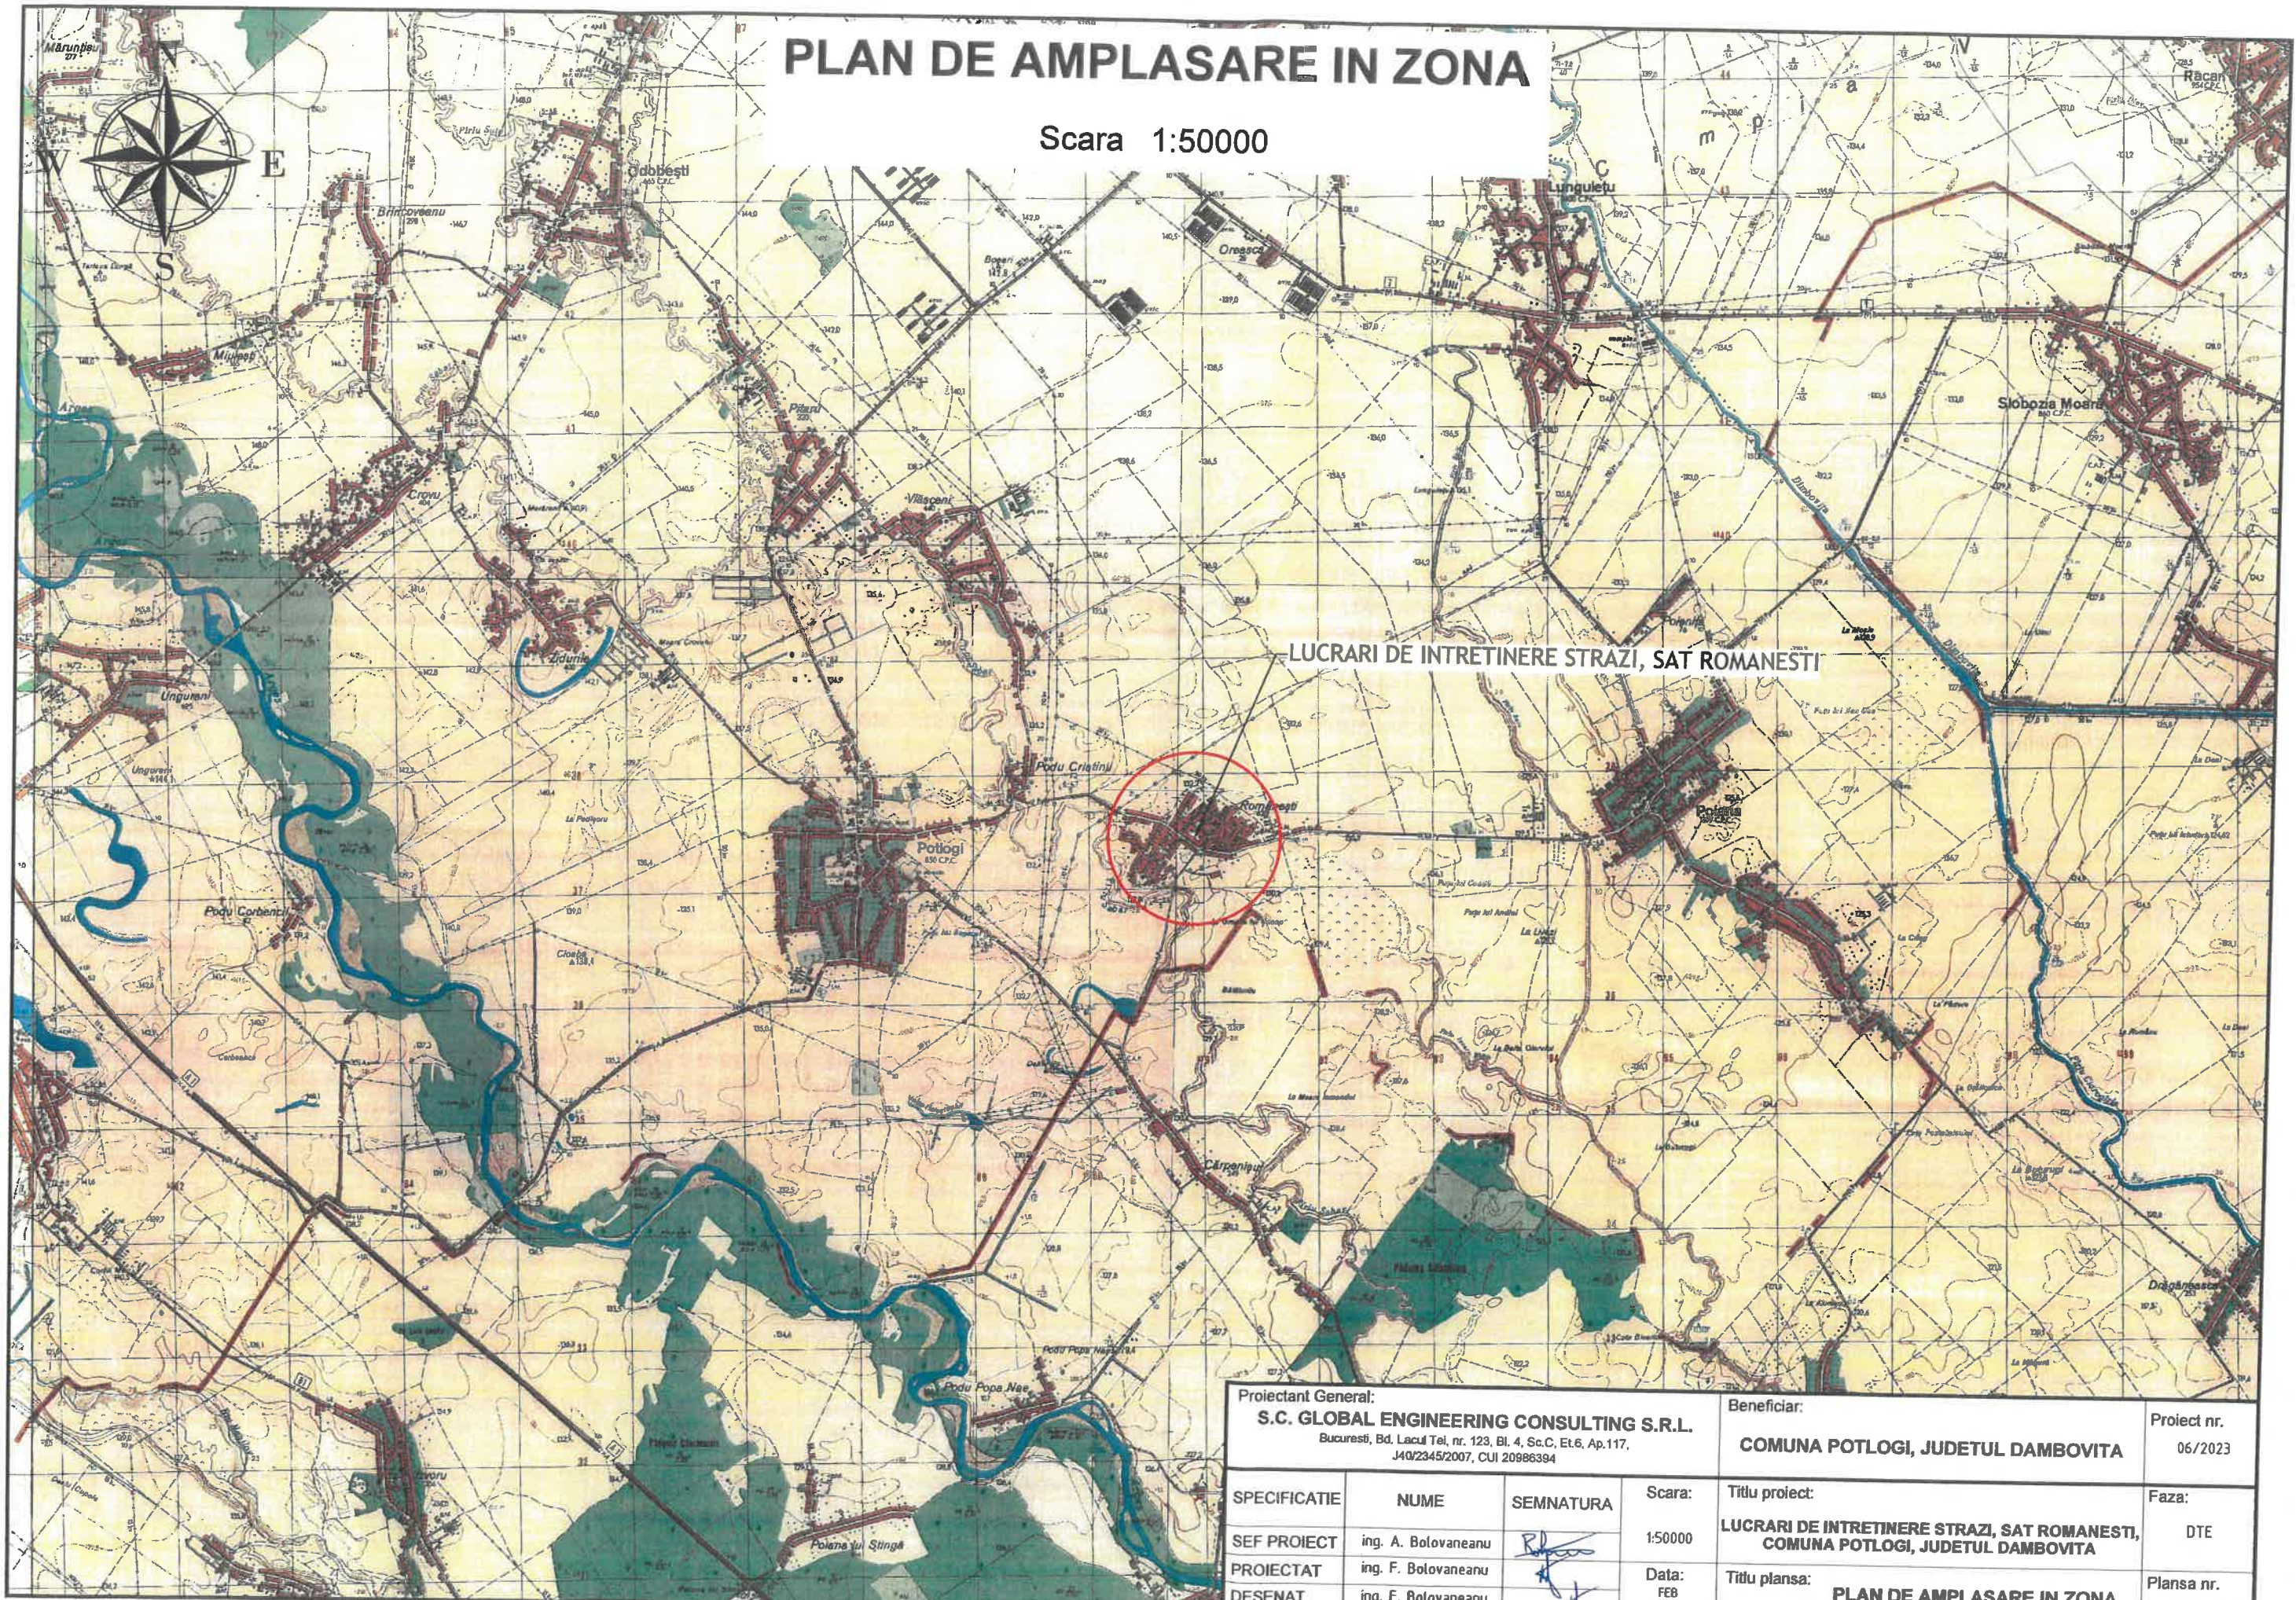

LUCRARI DE INTRETINERE STRAZI, SAT ROMANESTI

Proiectant General: S.C. GLOBAL ENGINEERING CONSULTING S.R.L. Bucuresti, Bd. Lacul Tel, nr. 123, Bl. 4, Sc.C, Et.6, Ap.117, J40/2345/2007, CUI 20986394			Beneficiar:	Proiect nr.	
			COMUNA POTLOGI, JUDETUL DAMBOVITA	06/2023	
SPECIFICATIE	NUME	SEMNATURA	Scara:	Titlu proiect:	Faza:
SEF PROIECT	ing. A. Bolovaneanu	<i>[Signature]</i>	1:50000	LUCRARI DE INTRETINERE STRAZI, SAT ROMANESTI, COMUNA POTLOGI, JUDETUL DAMBOVITA	DTE
PROIECTAT	ing. F. Bolovaneanu	<i>[Signature]</i>	Data:	Titlu plansa:	Plansa nr.
DESENAT	ing. F. Bolovaneanu	<i>[Signature]</i>	FEB 2023	PLAN DE AMPLASARE IN ZONA	PAZ-01

PLAN DE SITUATIE

Scara 1:2000



Proiectant General: S.C. GLOBAL ENGINEERING CONSULTING S.R.L. Bucuresti, Bd. Lacul Tei, nr. 123, Bl. 4, Sc.C, Et.6, Ap.117, J40/2345/2007, CUI 20986394			Beneficiar: COMUNA POTLOGI, JUDETUL DAMBOVITA		Proiect nr. 06/2023
SPECIFICATIE	NUME	SEMNATURA	Scara: 1:2000	Titlu proiect: LUCRARI DE INTRETINERE STRAZI, SAT ROMANESTI, COMUNA POTLOGI, JUDETUL DAMBOVITA	Faza: DTE
SEF PROIECT	ing. A. Bolovaneanu		Data: FEB 2023	Titlu plansa: PLAN DE SITUATIE	Plansa nr. PS-01
PROIECTAT	ing. F. Bolovaneanu				
DESENAT	ing. F. Bolovaneanu				


PROFIL TRANSVERSAL TIP 1

Remedierea degradărilor prin înlocuirea structurii rutiere

Scara 1:50

Se aplica:

Strada 1 L=605m, B=5m; Strada 3 L=75m, B=4m; Strada 4 L=80m, B=4m;
 Strada 5 L=80m, B=4m; Strada 6 L=95m, B=4m; Strada 7 L=485m, B=5m;
 Strada 8 L=415m, B=5m; Strada 9 L=245m, B=5m; Strada 10 L=280m, B=5m;
 Strada 11 L=280m, B=5m; Strada 12 L=320m, B=5m;

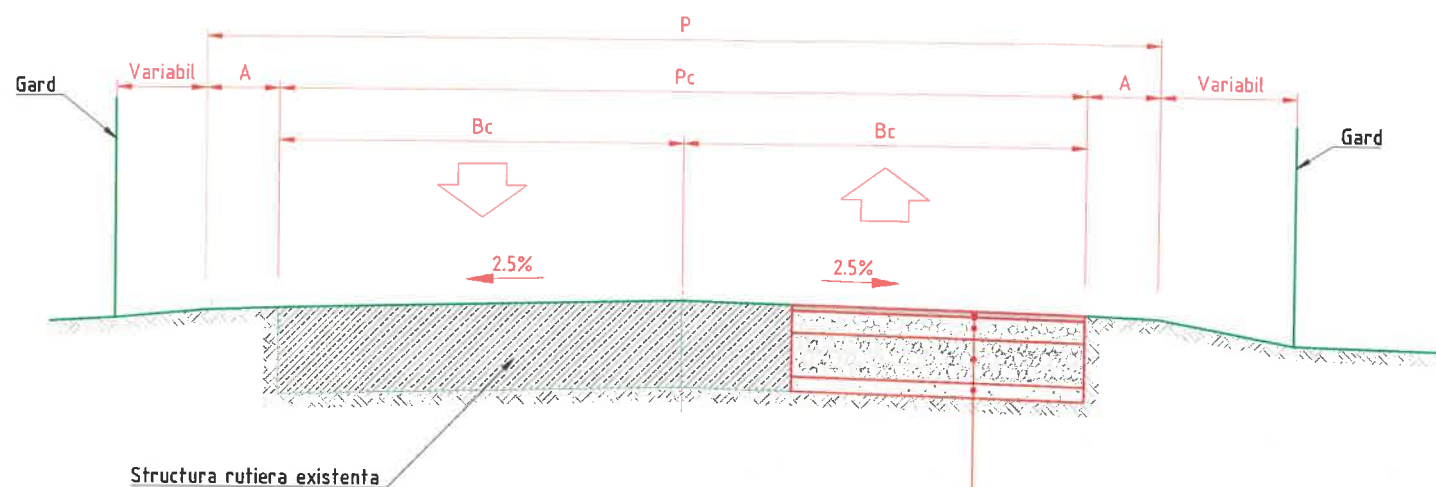

STRUCTURA RUTIERA

- 4cm Beton asfaltic cu criblura BAPC16 rul 50/70 conform SREN 13108-1/2016
- Amorsare cu emulsie cationica
- 15cm Piatra sparta amestec optimal conform SR EN 13242+A1/2008
- 30cm Balast, amestec optimal conform STAS 64.00
- 10cm Strat de forma din material granular (balast nisipos 0-7,1mm peste 50%)

NOTA:

- P - Platforma
- Pc - Parte carosabila
- Bc - Banda de circulatie
- Bi - Banda de incadrare
- A - Acostament
- St - Sant

Proiectant General: S.C. GLOBAL ENGINEERING CONSULTING S.R.L. <small>Bucuresti, Bd. Lacul Tei, nr. 123, Bl. 4, Sc.C, Et.6, Ap.117, J40/2345/2007, CUI 20986394</small>			Beneficiar: COMUNA POTLOGI, JUDETUL DAMBOVITA		Proiect nr. 06/2023
SPECIFICATIE	NUME	SEMNATURA	Scara: 1:50	Titlu proiect: LUCRARI DE INTRETINERE STRAZI, SAT ROMANESTI, COMUNA POTLOGI, JUDETUL DAMBOVITA	Faza: DTE
SEF PROIECT	ing. A. Bolovaneanu		Data: FEB 2023	Titlu plansa: PROFIL TRANSVERSAL TIP 1	Plansa nr. PTT 01
PROIECTAT	ing. F. Bolovaneanu				
DESENAT	ing. F. Bolovaneanu				


PROFIL TRANSVERSAL TIP 2

Plombare cu mixtură asfaltică preparată la cald

Scara 1:50

Se aplica:

Strada 1 L=605m, B=5m; Strada 3 L=75m, B=4m; Strada 4 L=80m, B=4m;
 Strada 5 L=80m, B=4m; Strada 6 L=95m, B=4m; Strada 7 L=485m, B=5m;
 Strada 8 L=415m, B=5m; Strada 9 L=245m, B=5m; Strada 10 L=280m, B=5m;
 Strada 11 L=280m, B=5m; Strada 12 L=320m, B=5m;

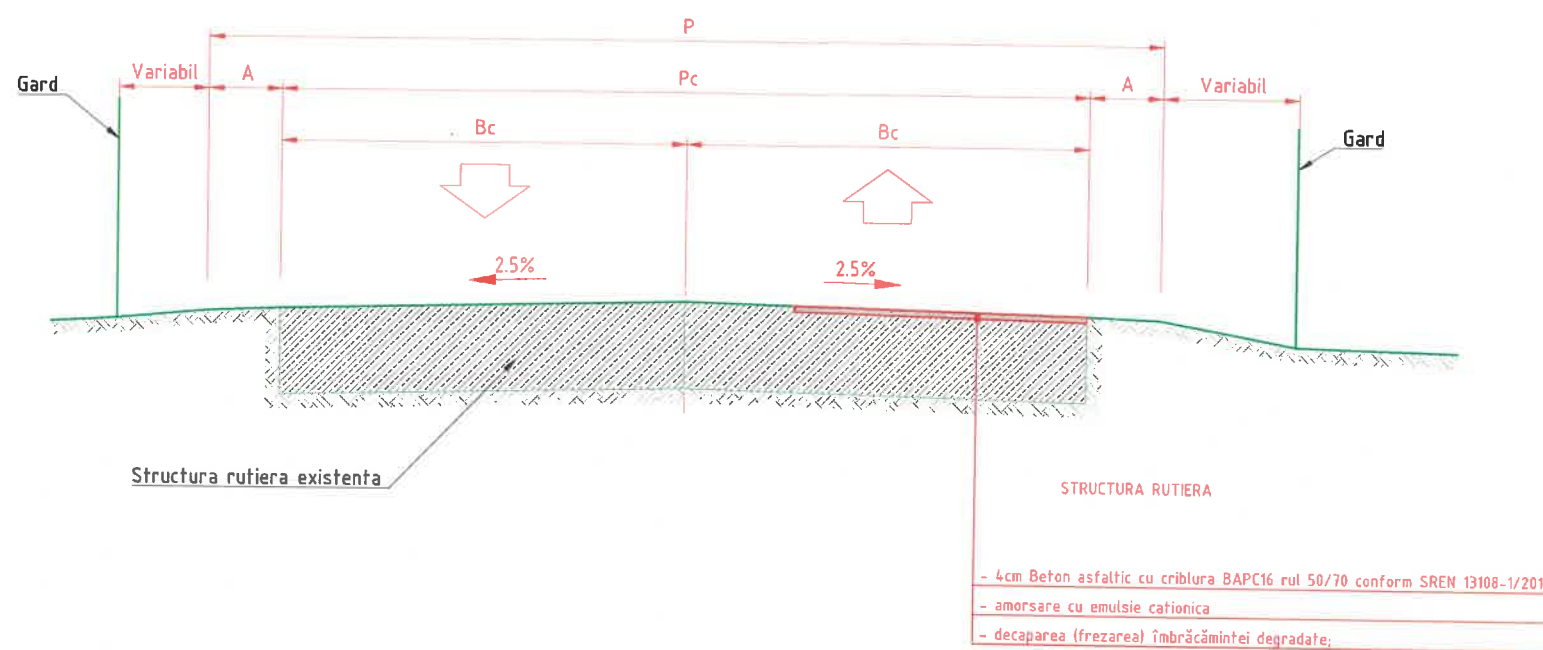

NOTA:

- P - Platforma
- Pc - Parte carosabila
- Bc - Banda de circulatie
- Bi - Banda de incadrare
- A - Acostament
- St - Sant

Proiectant General: S.C. GLOBAL ENGINEERING CONSULTING S.R.L. <small>Bucuresti, Bd. Lacul Tei, nr. 123, Bl. 4, Sc.C, Et.6, Ap.117, J40/2345/2007, CUI 20986394</small>			Beneficiar: COMUNA POTLOGI, JUDETUL DAMBOVITA		Proiect nr. 06/2023
SPECIFICATIE	NUME	SEMNATURA	Scara: 1 : 50	Titlu proiect: LUCRARI DE INTRETINERE STRAZI, SAT ROMANESTI, COMUNA POTLOGI, JUDETUL DAMBOVITA	Faza: DTE
SEF PROIECT	ing. A. Bolovaneanu	<i>[Signature]</i>	Data: FEB 2023	Titlu plansa: PROFIL TRANSVERSAL TIP 2	Plansa nr. PTT 02
PROIECTAT	ing. F. Bolovaneanu	<i>[Signature]</i>			
DESENAT	ing. F. Bolovaneanu	<i>[Signature]</i>			