

PLAN DE AMPLASARE IN ZONA

Scara 1:25000

Tronson 2 Pitaru (DJ 711A) - Pitaru (limita administrativa)
L=2200m, B=5.50m

Tronson 1 DJ711D (Podu Cristinii) - Pitaru (DJ 711A)
L=4300m, B=5.50m

Proiectant General: S.C. GLOBAL ENGINEERING CONSULTING S.R.L. Bucuresti, Bd. Lacul Tei, nr. 123, Bl. 4, Sc.C, Et.6, Ap.117, J40/2345/2007, CUI 20986394			Beneficiar: COMUNA POTLOGI, JUDETUL DAMBOVITA		Proiect nr. 19/2023
SPECIFICATIE	NUME	SEMNATURA	Scara:	Titlu proiect:	Faza:
SEF PROIECT	ing. A. Bolovaneanu	<i>[Signature]</i>	1:25000	LUCRARI DE INTRETINERE DRUM COMUNAL DC68, COMUNA POTLOGI, JUDETUL DAMBOVITA	DTE
PROIECTAT	ing. F. Bolovaneanu	<i>[Signature]</i>	Data:		Titlu plansa:
DESENAT	ing. F. Bolovaneanu	<i>[Signature]</i>	2023	PLAN DE AMPLASARE IN ZONA	PAZ-01

PROFIL TRANSVERSAL TIP 1


Plombare cu mixtură asfaltică preparată la cald

Scara 1:50

Se aplica:

Tronson 1 DJ711D (Podu Cristinii)- Pitaru (DJ 711A) L=4300m, B=5.50m;

Tronson 2 Pitaru (DJ 711A) - Pitaru (limita administrativa) L=2200m, B=5.50m;

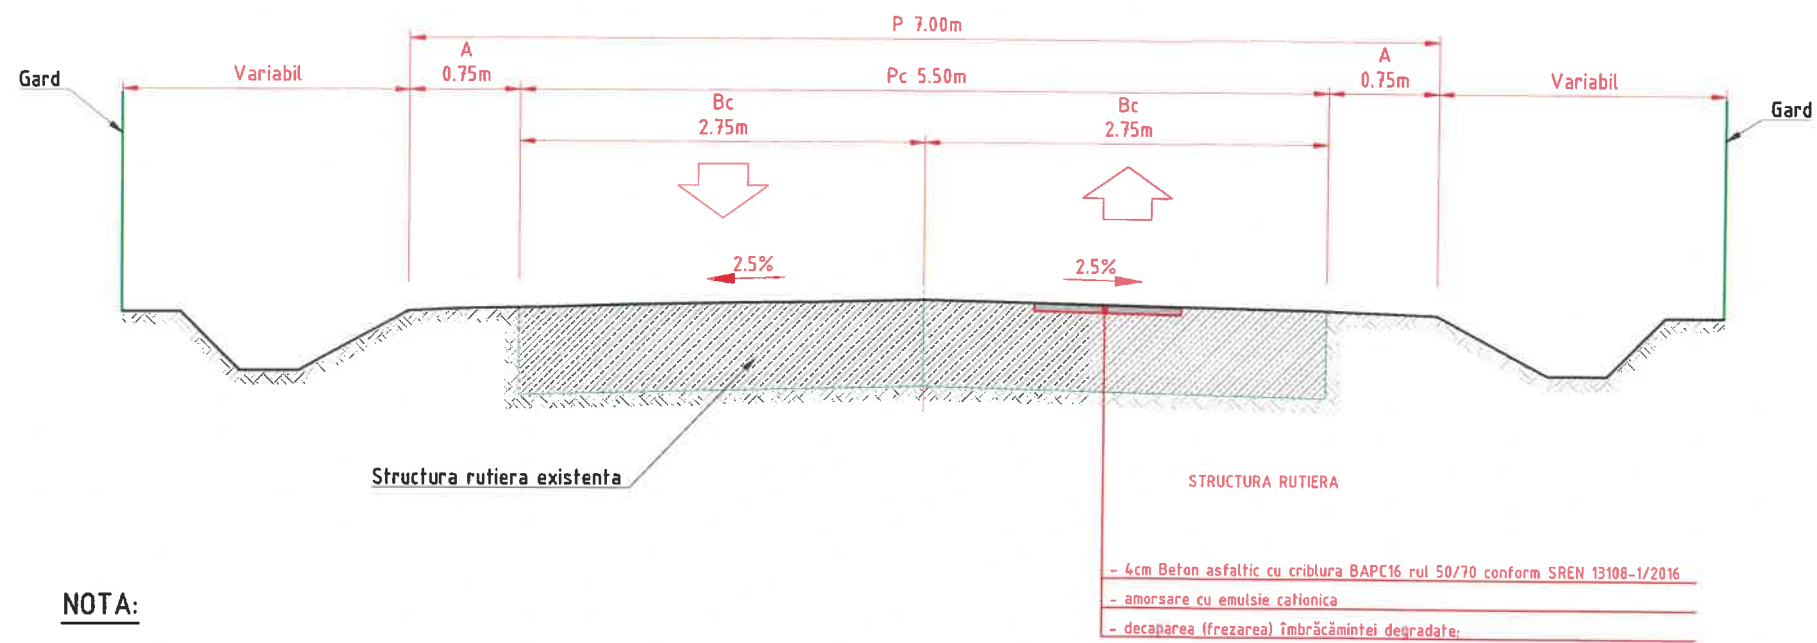

NOTA:

- P - Platforma
- Pc - Parte carosabila
- Bc - Banda de circulatie
- Bi - Banda de incadrare
- A - Acostament
- St - Sant

Proiectant General: S.C. GLOBAL ENGINEERING CONSULTING S.R.L. Bucuresti, Bd. Lacul Tei, nr. 123, Bl. 4, Sc.C, Et.6, Ap.117, J40/2345/2007, CUI 20966394			Beneficiar: COMUNA POTLOGI, JUDETUL DAMBOVITA		Proiect nr. 19/2023
SPECIFICATIE	NUME	SEMNATURA	Scara: 1 : 50	Titlu proiect: LUCRARI DE INTRETINERE DRUM COMUNAL DC68, COMUNA POTLOGI, JUDETUL DAMBOVITA	Faza: DTE
SEF PROIECT	ing. A. Bolovaneanu	<i>[Signature]</i>	Data: 2023	Titlu plansa: PROFIL TRANSVERSAL TIP 2	Plansa nr. PTT 01
PROIECTAT	ing. F. Bolovaneanu	<i>[Signature]</i>			
DESENAT	ing. F. Bolovaneanu	<i>[Signature]</i>			