

Inceput proiect  
Str. Toporas  
Km 0+000.00


R[m]= 800.00  
V[pr.] = 30 km/h  
L[m] = 26.02  
C[m] = 26.02  
T[m] = 13.01  
B[m] = 0.11  
Ti = Km 0+021.55  
Te = Km 0+047.57  
U[grd] = 2.07

R[m]= 230.00  
V[pr.] = 30 km/h  
L[m] = 65.49  
C[m] = 65.27  
T[m] = 32.97  
B[m] = 2.35  
Ti = Km 0+060.19  
Te = Km 0+125.68  
U[grd] = 18.13

R[m]=  
V[pr.] =  
L[m] =  
C[m] =  
T[m] =  
B[m] =  
Ti = Km  
Te = Km  
U[grd] =

Proiectant General: <b>S.C. GLOBAL ENGINEERING CONSULTING S.R.L.</b> Bucuresti, Bd. Lacul Tei, nr. 123, Bl. 4, Sc.C, Et.6, Ap.117, J40/2345/2007, CUI 20986394			Beneficiar: <b>COMUNA POTLOGI, JUDETUL DAMBOVITA</b>		Proiect nr. 19/2022	
SPECIFICATIE			Scara: 1:500	Titlu proiect: <b>MODERNIZARE STRAZI, COMUNA POTLOGI, JUDETUL DAMBOVITA</b>		Faza: PT + DE
SEF PROIECT			ing. A. Bolovaneanu	ing. F. Bolovaneanu		Plansa nr. PS01-01
PROIECTAT			ing. F. Bolovaneanu	Data: 2022		
DESENAT			ing. F. Bolovaneanu	Titlu plansa: <b>Plan de situatie Sat. Potlogi, Str. Toporas</b>		

VERIFICATOR/ EXPERT	NUME	SEMNTURA	CERINȚA	REFERAT / EXPERTIZA NR. / DATA

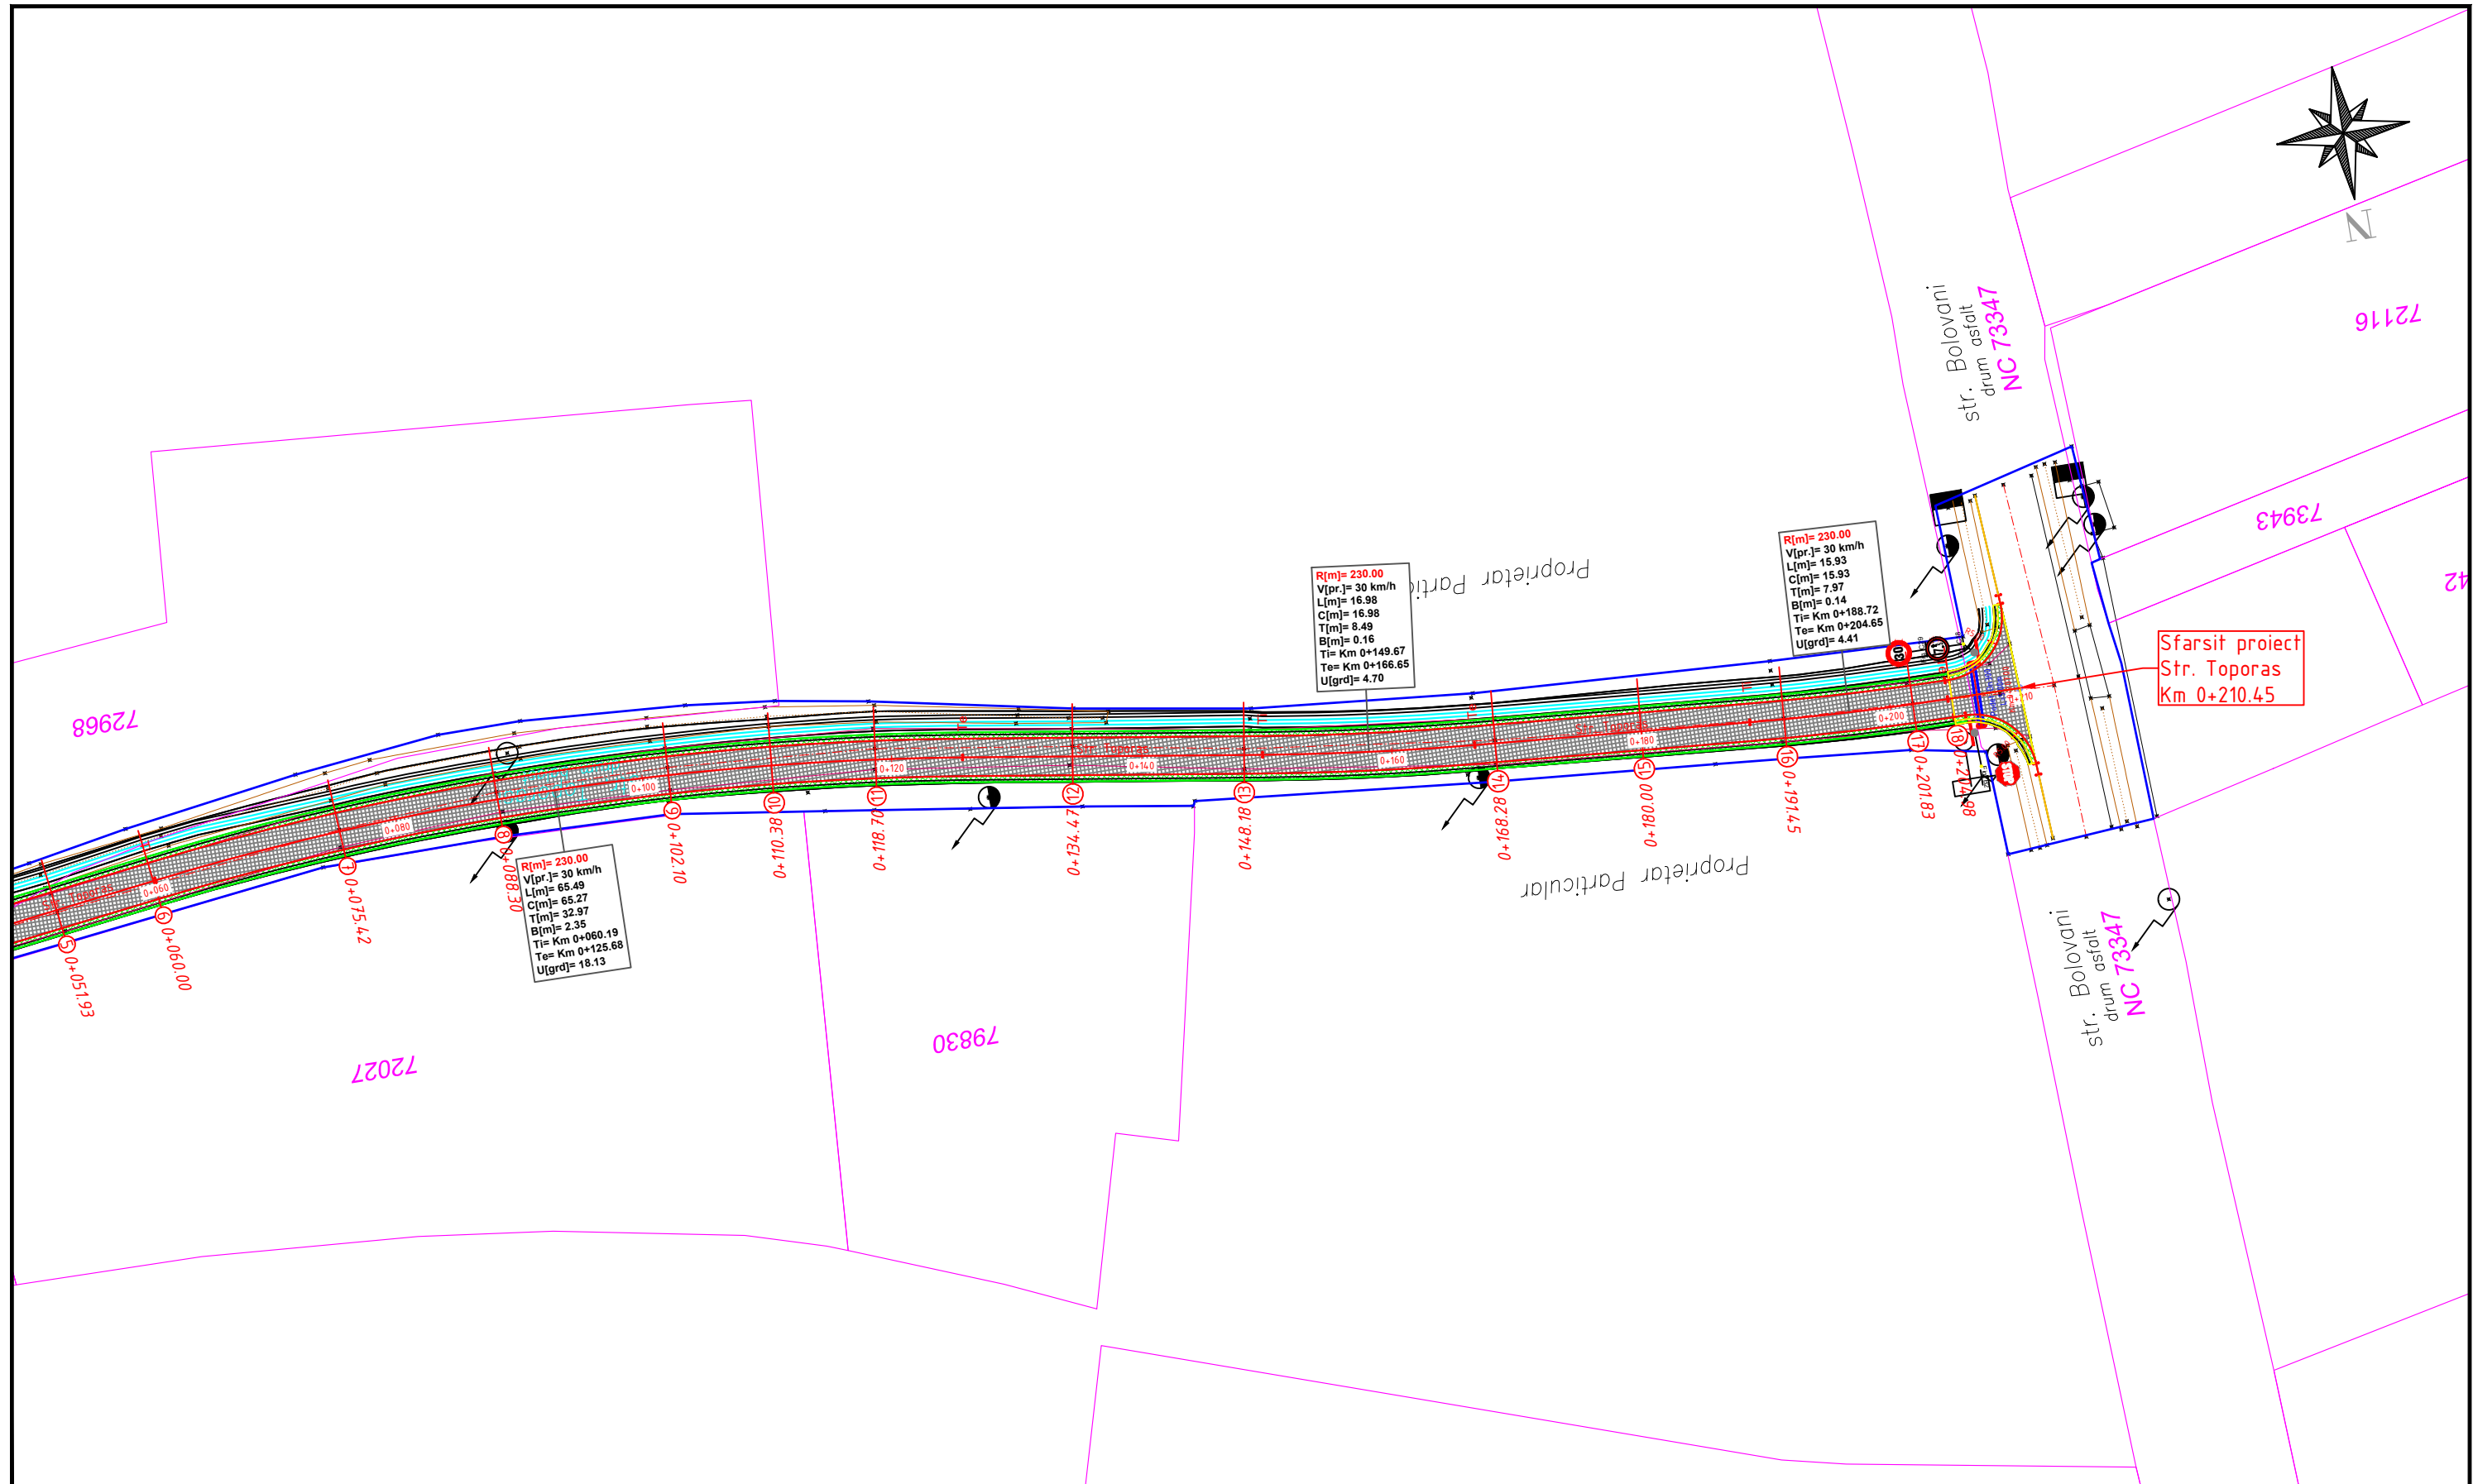


VERIFICATOR/ EXPERT	NUME	SEM NATURA	CERINȚA	REFERAT / EXPERTIZA NR. / DATA

Proiectant General: <b>S.C. GLOBAL ENGINEERING CONSULTING S.R.L.</b> Bucuresti, Bd. Lacul Tei, nr. 123, Bl. 4, Sc.C, Et.6, Ap.117, J40/2345/2007, CUI 20986394			Beneficiar: <b>COMUNA POTLOGI, JUDETUL DAMBOVITA</b>		Proiect nr. 19/2022
SPECIFICATIE			Scara: 1:500		Faza: PT + DE
SEF PROIECT			Titlu proiect: <b>MODERNIZARE STRAZI, COMUNA POTLOGI, JUDETUL DAMBOVITA</b>		
PROIECTAT			Data: 2022		Plansa nr. PS01-02
DESENAT			Titlu plansa: <b>Plan de situatie Sat. Potlogi, Str. Toporas</b>		

Profil longitudinal Ax-01  
Km 0+000 - 0+210.45  
Scara 1:50, 1:5


C. Ref. 130.00

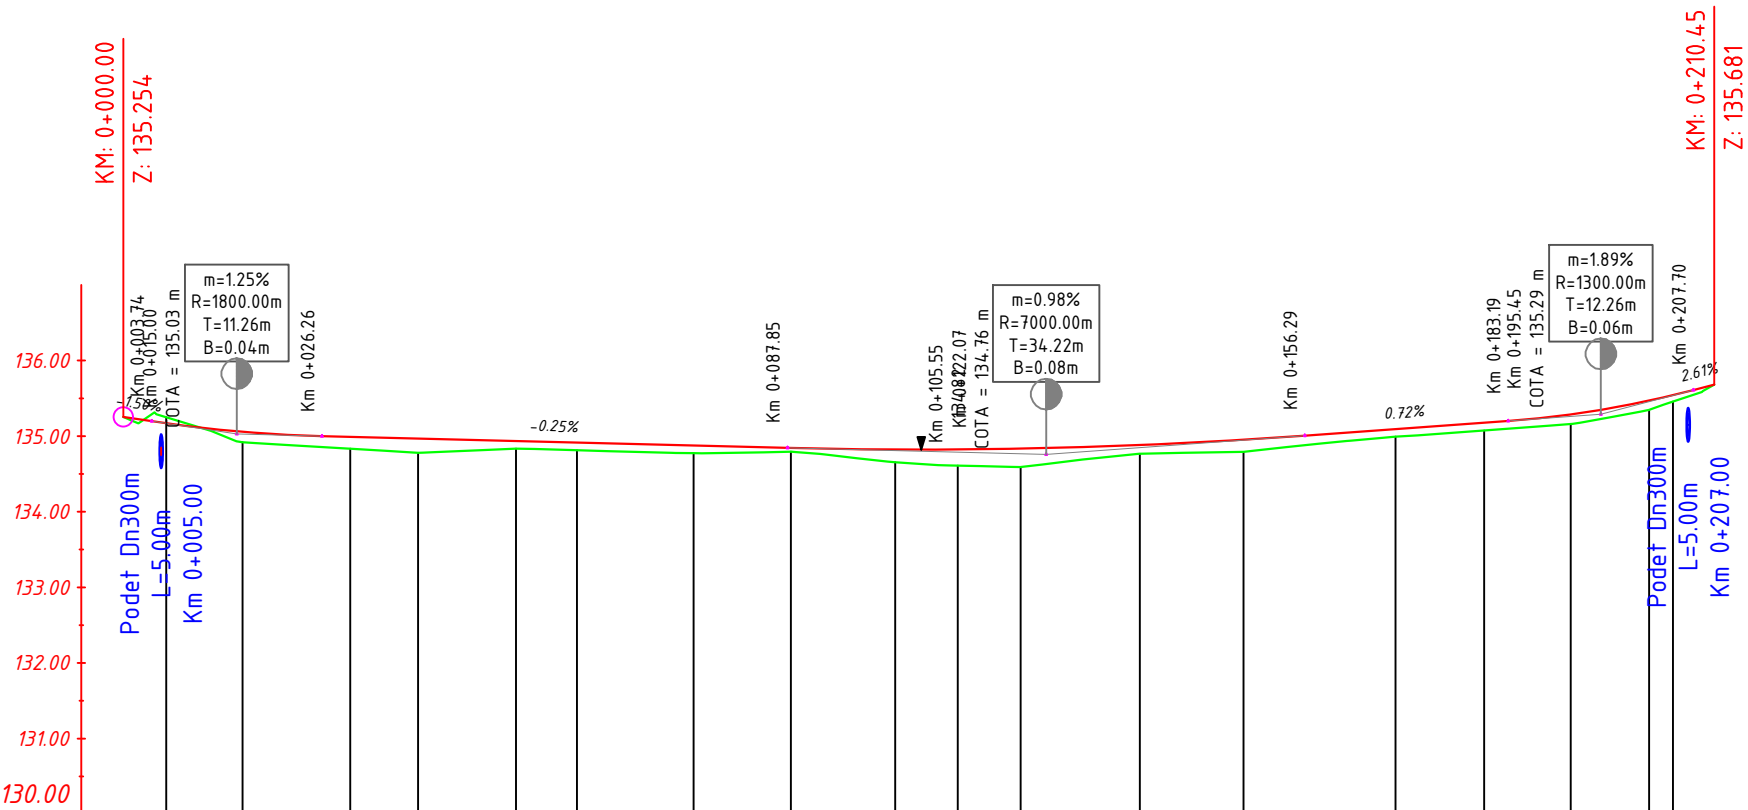


PICHETI	???	1	2	3	4	5	6	7	8	9	10	11	12	13	14	15	16	17	18	???
KILOMETRAJ	0+000.00	0+005.66	0+015.77	0+030.00	0+038.98	0+051.93	0+060.00	0+075.42	0+088.30	0+102.10	0+110.38	0+118.70	0+134.47	0+148.18	0+168.28	0+180.00	0+191.45	0+201.83	0+204.98	0+210.45
DIFERENTE AX	0.00	-0.08	0.14	0.16	0.19	0.10	0.10	0.10	0.05	0.17	0.21	0.24	0.12	0.16	0.10	0.10	0.13	0.12	0.09	0.00
COTE TEREN	135.25	135.25	134.92	134.83	134.78	134.84	134.81	134.77	134.79	134.65	134.61	134.59	134.77	134.79	134.99	135.07	135.16	135.35	135.46	135.68
COTE PROIECT	135.25	135.17	135.06	134.99	134.97	134.94	134.91	134.88	134.84	134.82	134.82	134.83	134.88	134.95	135.09	135.18	135.29	135.47	135.54	135.68
ALINIAMENTE SI CURBE		L=21.55m	R= 800.00m L= 26.02m U= 197.93	L=12.62m				R= 230.00m L= 65.49m U= 181.87		L=23.99m	R= 230.00m L= 16.98m U= 195.30	L=22.08m		R= 230.00m L= 15.93m U= 195.59	L=5.79m					
DECLIVITATI		L=3.74m m=1.25%	R=1800.00m L=22.52m m=1.25%		L=61.58m -0.25%			R=7000.00m L=68.44m m=0.98%			L=26.90m 0.72%			R=1300.00m L=24.51m m=1.89%	L=2.75m 2.61%					

Proiectant General: <b>S.C. GLOBAL ENGINEERING CONSULTING S.R.L.</b> Bucuresti, Bd. Lacul Tei, nr. 123, Bl. 4, Sc.C, Et.6, Ap.117, J40/2345/2007, CUI 20986394			Beneficiar: <b>COMUNA POTLOGI, JUDETUL DAMBOVITA</b>		Proiect nr. 19/2022
SPECIFICATIE			NUME		SEMNATURA
SEF PROIECT			ing. A. Bolovaneanu		
PROIECTAT			ing. F. Bolovaneanu		Scara: 1:1000 1:100
DESENAT			ing. F. Bolovaneanu		Data: 2022
VERIFICATOR/ EXPERT			NUME		SEMNATURA
CERINȚA			REFERAT / EXPERTIZA NR. / DATA		Titlu proiect: <b>MODERNIZARE STRAZI, COMUNA          POTLOGI, JUDETUL DAMBOVITA</b>
Faza: PT + DE			Titlu plansa: <b>Profil longitudinal          Sat. Potlogi, Str. Toporas</b>		Plansa nr. PL01-01


P 2  
Km 0+015.77  
NIVEL DE REFERINTA = 134.000

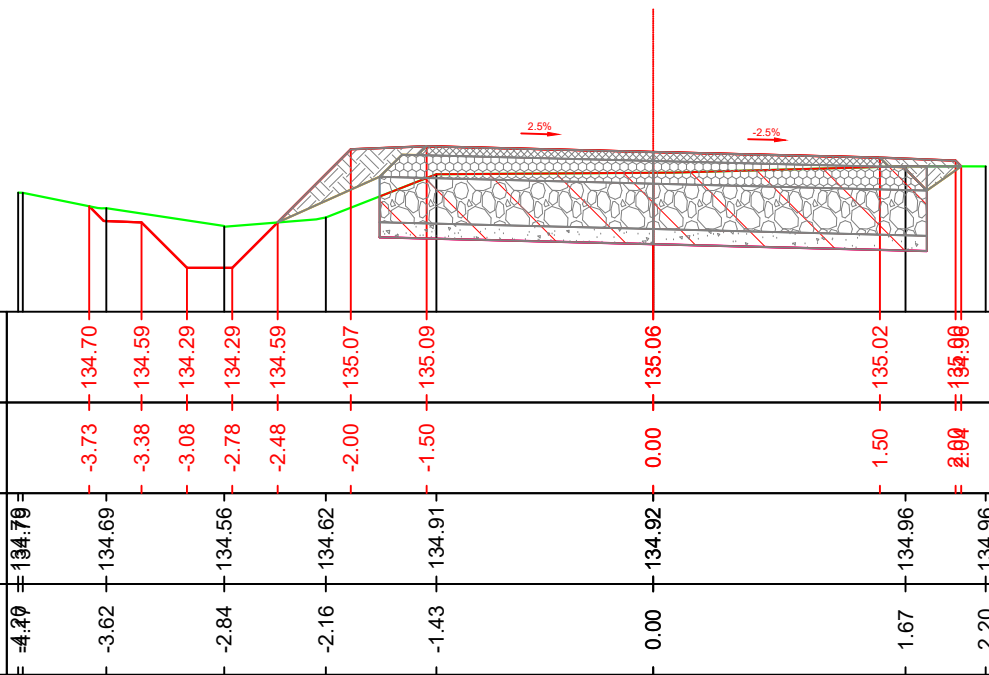


P 4  
Km 0+038.98  
NIVEL DE REFERINTA = 134.000

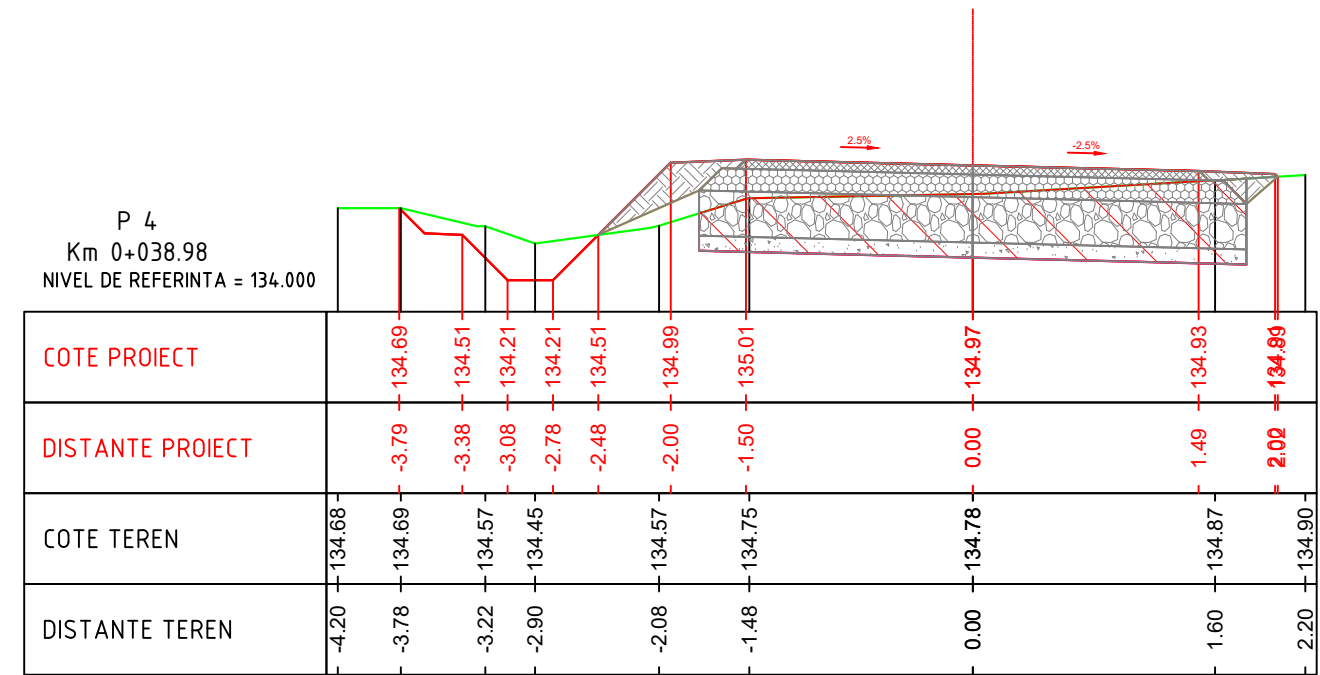

P 1  
Km 0+005.66  
NIVEL DE REFERINTA = 134.000




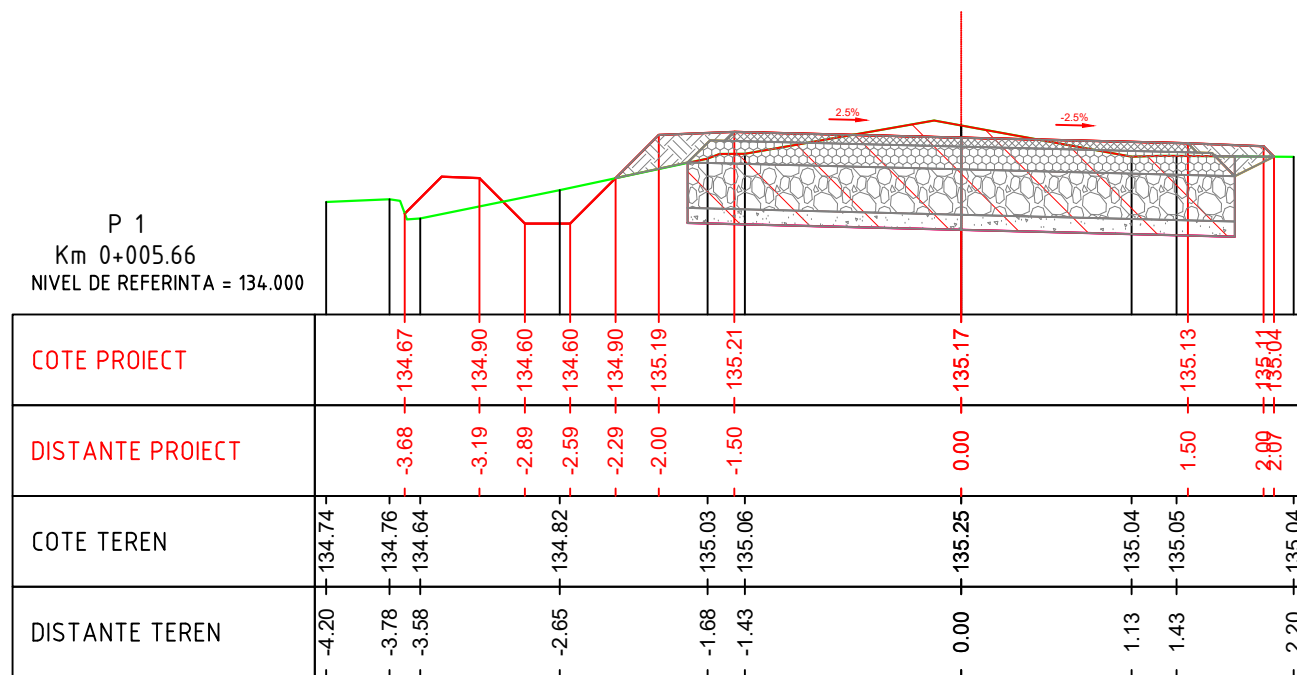


P 3  
Km 0+030.00  
NIVEL DE REFERINTA = 134.000

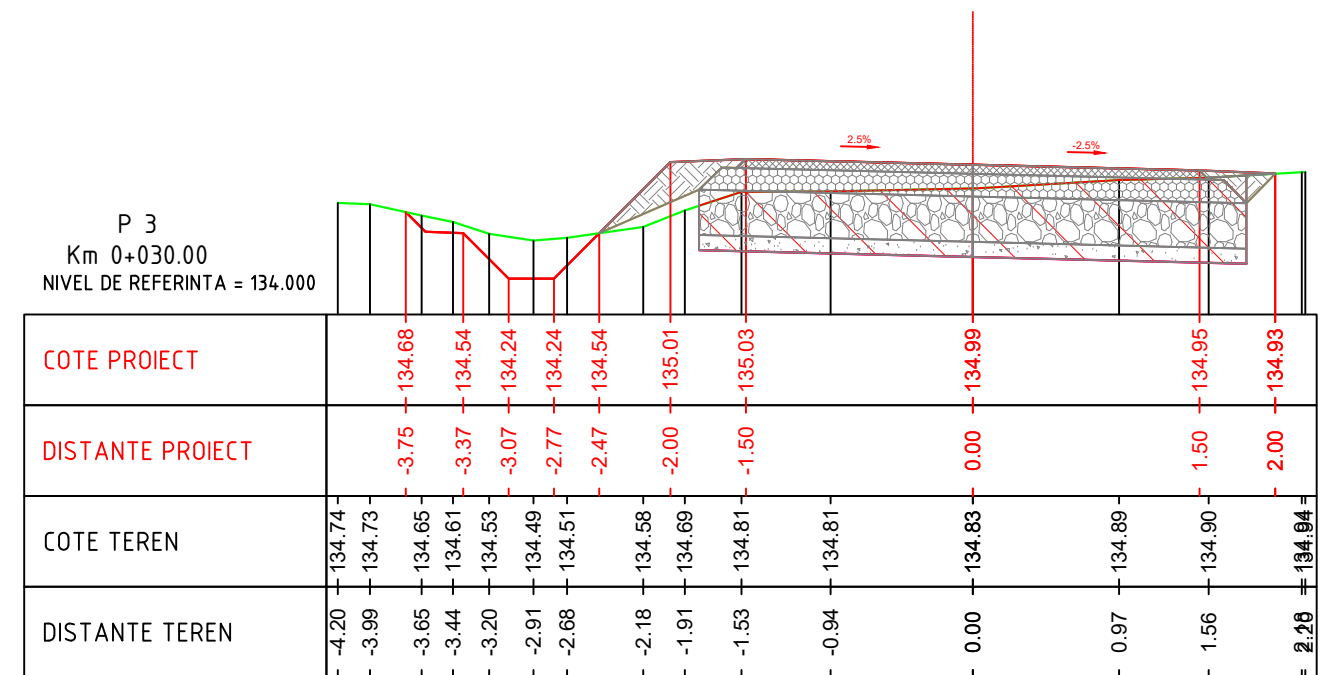

Proiectant General: <b>S.C. GLOBAL ENGINEERING CONSULTING S.R.L.</b> Bucuresti, Bd. Lacul Tei, nr. 123, Bl. 4, Sc.C, Et.6, Ap.117, J40/2345/2007, CUI 20986394			Beneficiar: <b>COMUNA POTLOGI, JUDETUL DAMBOVITA</b>		Proiect nr. 19/2022
SPECIFICATIE SEF PROIECT PROIECTAT DESENAT			NUME ing. A. Bolovaneanu ing. F. Bolovaneanu ing. F. Bolovaneanu		SEMNATURA 
Scara: 1:50			Titlu proiect: <b>MODERNIZARE STRAZI, COMUNA POTLOGI, JUDETUL DAMBOVITA</b>		Faza: PT + DE
Data: 2022			Titlu plansa: <b>Profile transversale caracteristice Sat. Potlogi, Str. Toporas</b>		Plansa nr. PTC01-01

VERIFICATOR/ EXPERT	NUME	SEMNATURA	CERINȚA	REFERAT / EXPERTIZA NR. / DATA

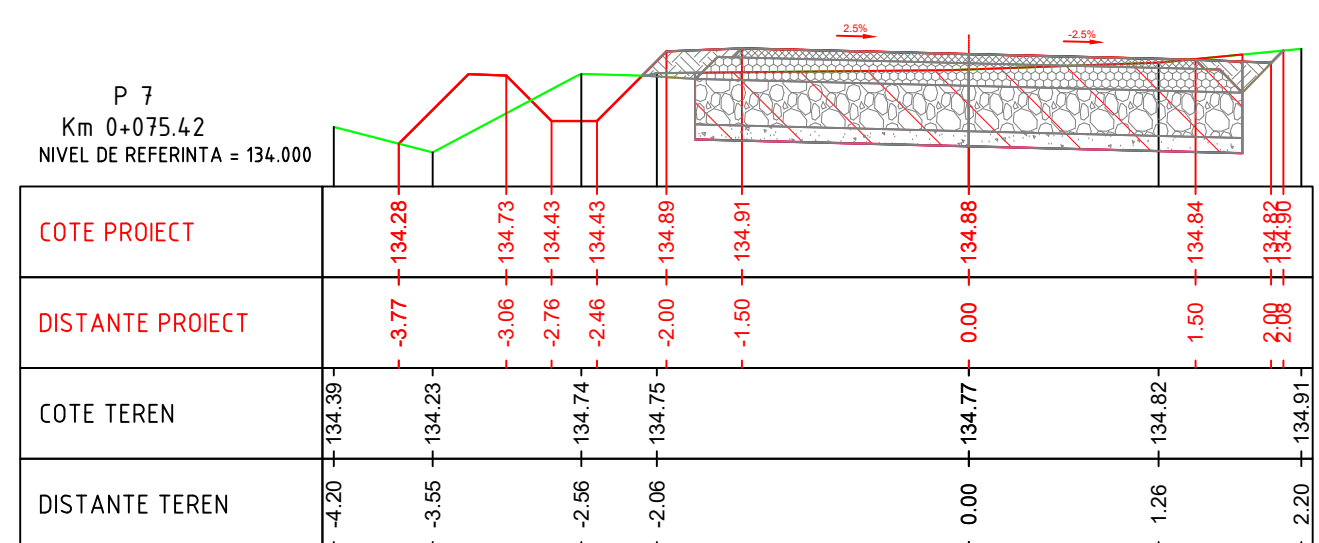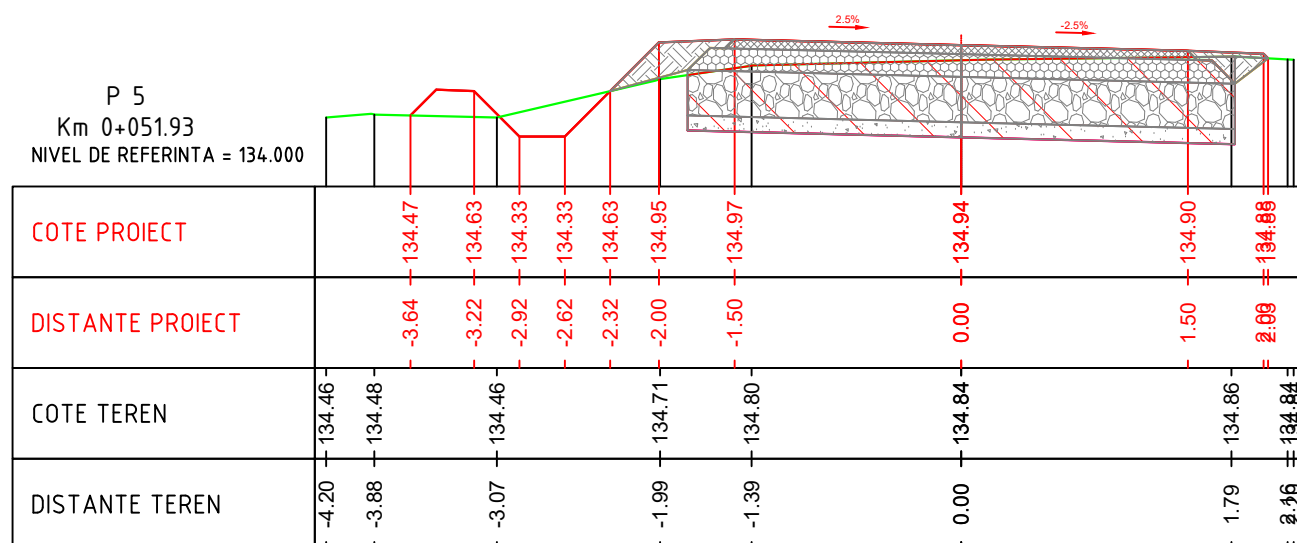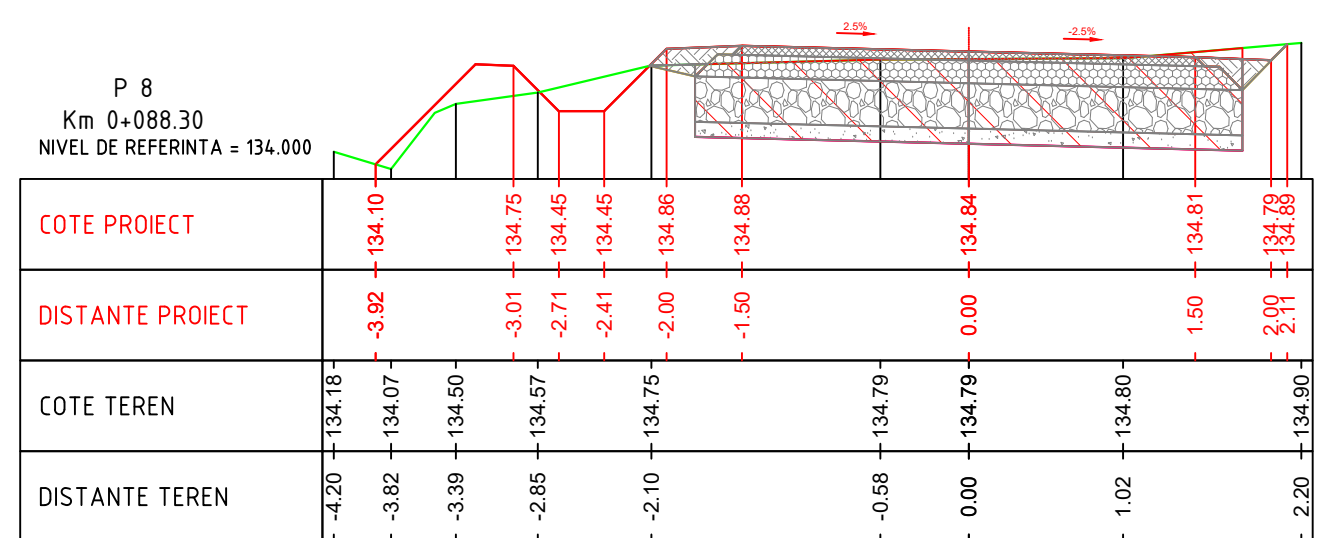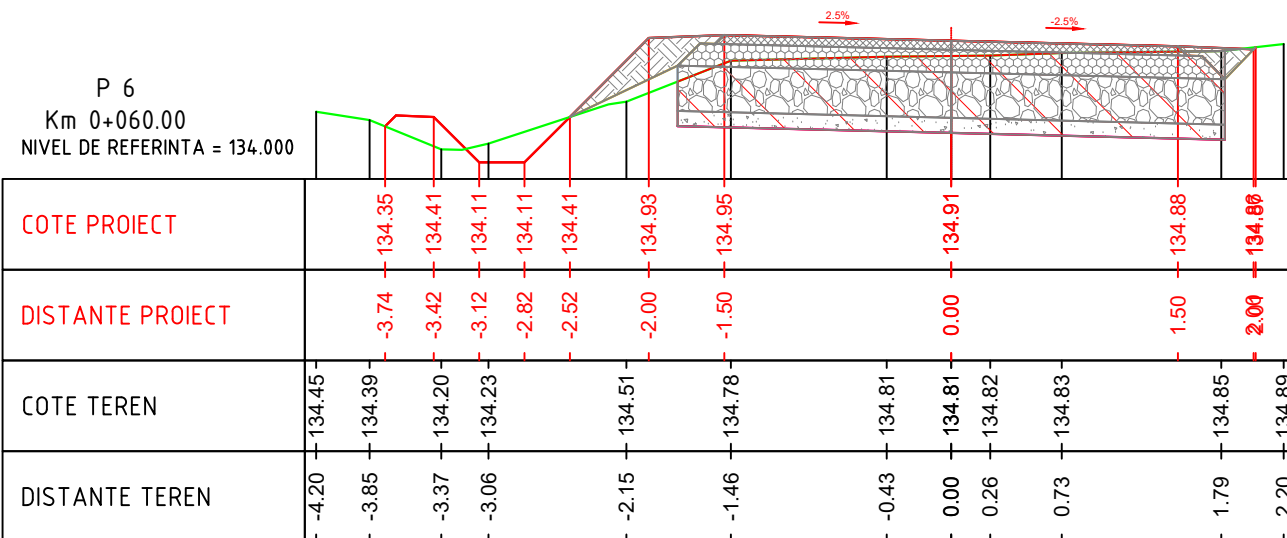

VERIFICATOR/ EXPERT	NUME	SEMNTURA	CERINȚA	REFERAT / EXPERTIZA NR. / DATA


Proiectant General: <b>S.C. GLOBAL ENGINEERING CONSULTING S.R.L.</b> <small>Bucuresti, Bd. Lacul Tei, nr. 123, Bl. 4, Sc.C, Et.6, Ap.117,          J40/2345/2007, CUI 20986394</small>			Beneficiar: <b>COMUNA POTLOGI, JUDEȚUL DAMBOVITA</b>		Proiect nr. 19/2022
SPECIFICATIE	NUME	SEMNTURA	Scara:	Titlu proiect:	
SEF PROIECT	ing. A. Bolovaneanu	<i>[Signature]</i>	1:50	<b>MODERNIZARE STRAZI, COMUNA          POTLOGI, JUDEȚUL DAMBOVITA</b>	
PROIECTAT	ing. F. Bolovaneanu	<i>[Signature]</i>	Data:	Titlu plansa: <b>Profile transversale caracteristice</b>	
DESENAT	ing. F. Bolovaneanu	<i>[Signature]</i>	2022	<b>Sat. Potlogi, Str. Toporas</b> Plansa nr. PTC01-02	








P 18  
 Km 0+204.98  
 NIVEL DE REFERINTA = 134.000

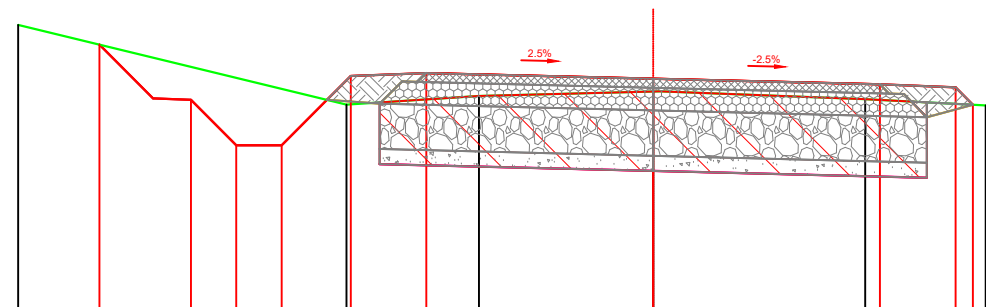

COTE PROIECT	-3.66	-3.06	-2.76	-2.46	-2.00	-1.50	0.00	1.50	2.00	2.12
DISTANTE PROIECT	135.77	135.40	135.10	135.10	135.56	135.58	135.54	135.50	135.48	135.37
COTE TEREN	-4.20				-2.03	-1.15	0.00	1.40		-2.20
DISTANTE TEREN	135.90				135.37	135.43	135.46	135.41		135.36

P 17  
 Km 0+201.83  
 NIVEL DE REFERINTA = 134.000

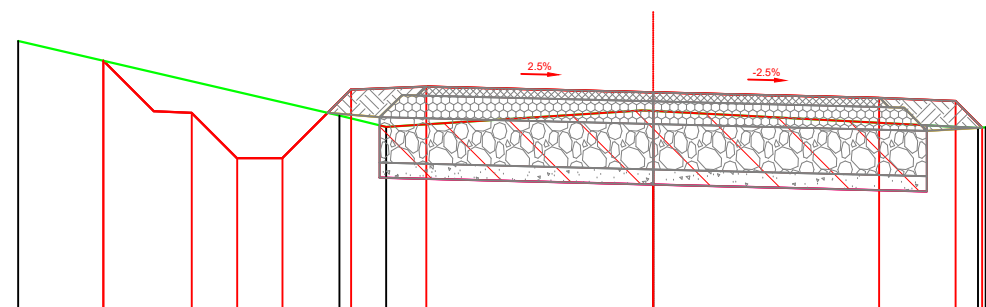

COTE PROIECT	-3.64	-3.05	-2.75	-2.45	-2.00	-1.50	0.00	1.49	2.00	2.18
DISTANTE PROIECT	135.68	135.33	135.03	135.04	135.49	135.51	135.47	135.43	135.41	135.24
COTE TEREN	-4.20				-2.08	-1.77	0.00	1.40		-2.16
DISTANTE TEREN	135.81				135.32	135.24	135.35	135.23		135.23

Proiectant General: <b>S.C. GLOBAL ENGINEERING CONSULTING S.R.L.</b> Bucuresti, Bd. Lacul Tei, nr. 123, Bl. 4, Sc.C, Et.6, Ap.117, J40/2345/2007, CUI 20986394			Beneficiar: <b>COMUNA POTLOGI, JUDETUL DAMBOVITA</b>		Proiect nr. 19/2022
SPECIFICATIE	NUME	SEM NATURA	Scara: 1:50	Titlu proiect: <b>MODERNIZARE STRAZI, COMUNA POTLOGI, JUDETUL DAMBOVITA</b>	
SEF PROIECT	ing. A. Bolovaneanu	<i>[Signature]</i>	Data: 2022	Faza: PT + DE	
PROIECTAT	ing. F. Bolovaneanu	<i>[Signature]</i>		Titlu plansa: <b>Profile transversale caracteristice Sat. Potlogi, Str. Toporas</b>	
DESESTAT	ing. F. Bolovaneanu	<i>[Signature]</i>		Plansa nr. PTC01-05	

VERIFICATOR/ EXPERT	NUME	SEM NATURA	CERINȚA	REFERAT / EXPERTIZA NR. / DATA