


VERIFICATOR/ EXPERT	NUME	SEMNTURA	CERINȚA	REFERAT / EXPERTIZA NR. / DATA

Proiectant General: S.C. GLOBAL ENGINEERING CONSULTING S.R.L. <small>Bucuresti, Bd. Lacul Tei, nr. 123, Bl. 4, Sc.C, Et.6, Ap.117, J40/2345/2007, CUI 20986394</small>			Beneficiar: COMUNA POTLOGI, JUDETUL DAMBOVITA		Proiect nr. 19/2022
SPECIFICATIE	NUME	SEMNTURA	Scara:	Titlu proiect:	
SEF PROIECT	ing. A. Bolovaneanu	<i>[Signature]</i>	1:500	MODERNIZARE STRAZI, COMUNA POTLOGI, JUDETUL DAMBOVITA	
PROIECTAT	ing. F. Bolovaneanu	<i>[Signature]</i>	Data:	Titlu plansa:	
DESENAT	ing. F. Bolovaneanu	<i>[Signature]</i>	2022	Plan de situatie Sat. Potlogi, Str. Slamnei	
				Faza: PT + DE	
				Plansa nr. PS02-01	

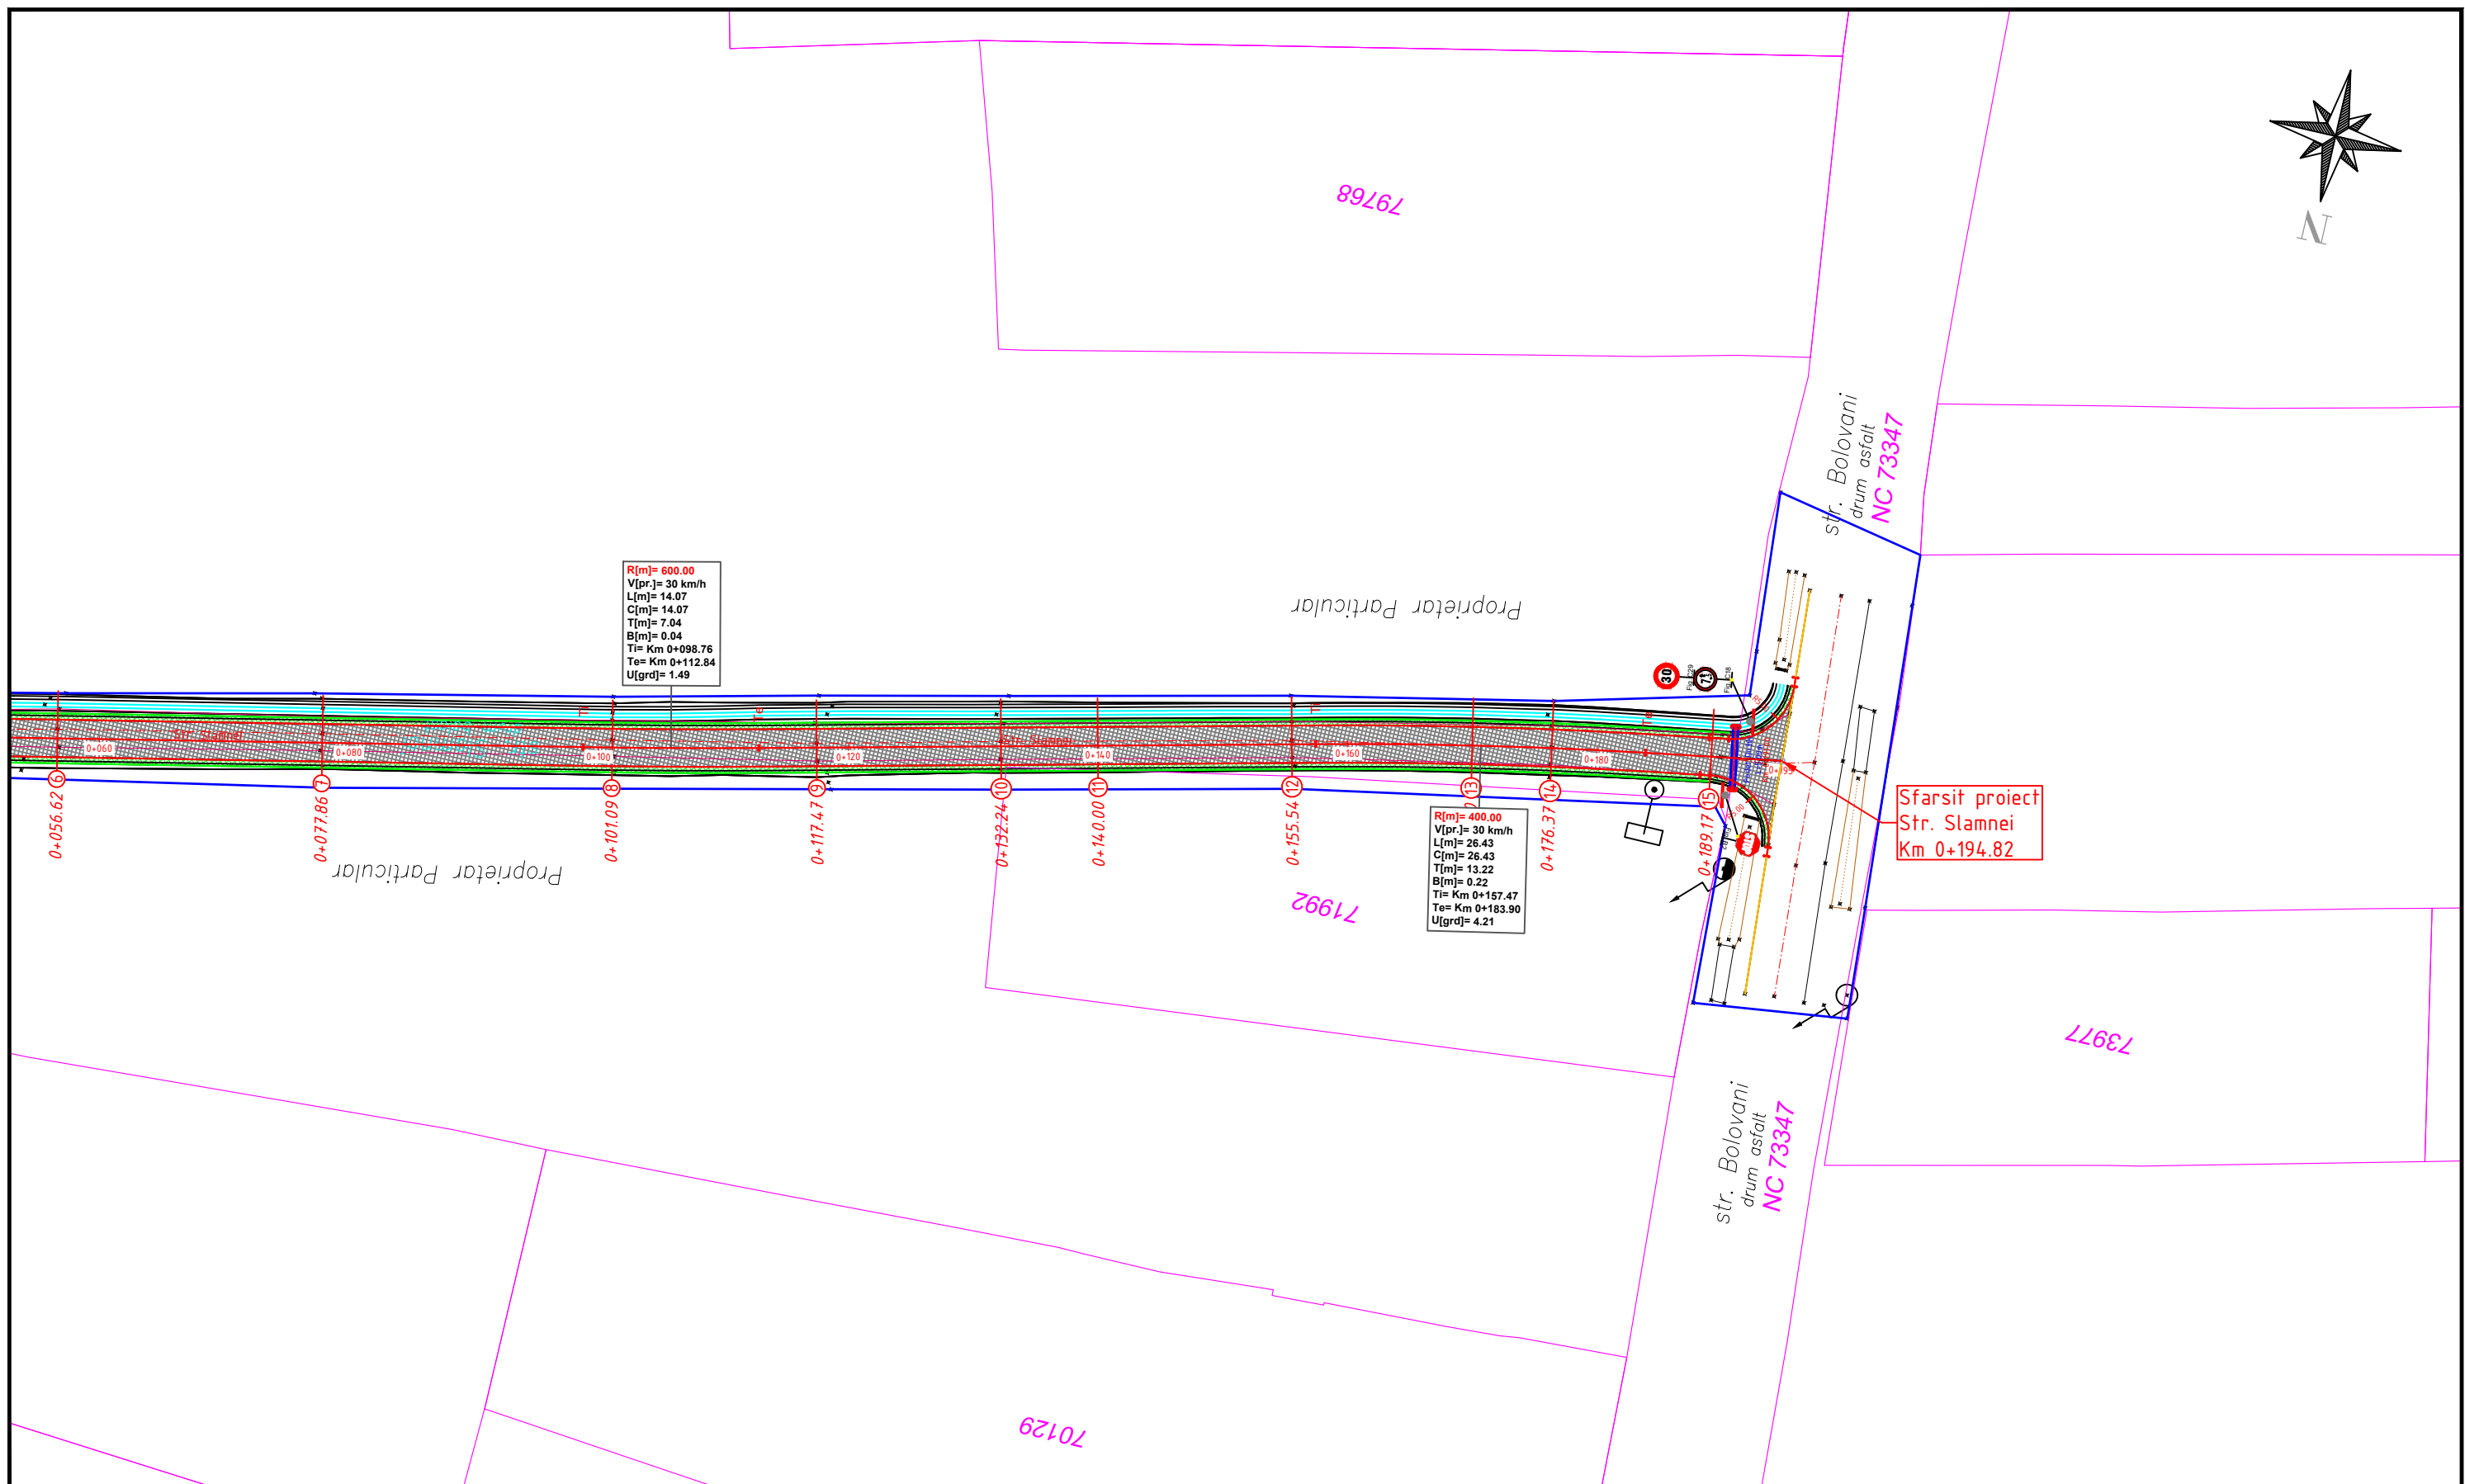


Proiectant General: S.C. GLOBAL ENGINEERING CONSULTING S.R.L. Bucuresti, Bd. Lacul Tei, nr. 123, Bl. 4, Sc.C, Et.6, Ap.117, J40/2345/2007, CUI 20986394			Beneficiar: COMUNA POTLOGI, JUDETUL DAMBOVITA		Proiect nr. 19/2022
SPECIFICATIE			NUME	SEMNATURA	Scara: 1:500
SEF PROIECT			ing. A. Bolovaneanu		Titlu proiect: MODERNIZARE STRAZI, COMUNA POTLOGI, JUDETUL DAMBOVITA
PROIECTAT			ing. F. Bolovaneanu		Faza: PT + DE
DESENAT			ing. F. Bolovaneanu		Titlu plansa: Plan de situatie Sat. Potlogi, Str. Slamnei
Data: 2022			Plansa nr. PS02-02		

VERIFICATOR/ EXPERT	NUME	SEMNATURA	CERINȚA	REFERAT / EXPERTIZA NR. / DATA

Profil longitudinal Ax-02
Km 0+000 - 0+194.82
Scara 1:50, 1:5





C. Ref. 130.00

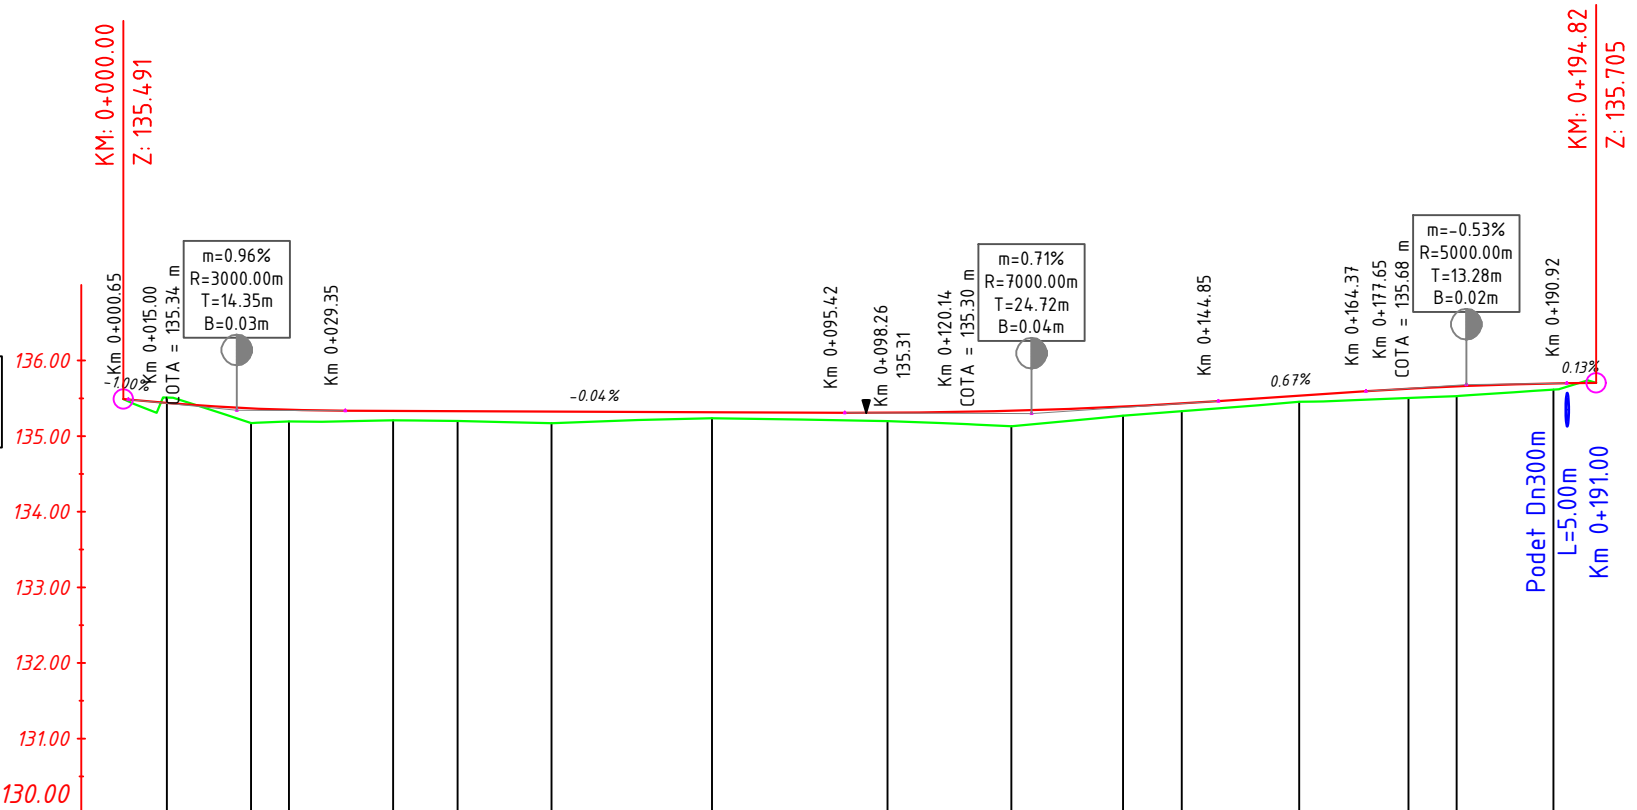

PICHETI	1	2	3	4	5	6	7	8	9	10	11	12	13	14	15	16
KILOMETRAJ	0+000.00	0+016.89	0+021.90	0+035.68	0+044.21	0+056.62	0+077.86	0+101.09	0+117.47	0+132.24	0+140.00	0+155.54	0+170.00	0+176.37	0+189.90	0+194.82
DIFERENTE AX	0.00	0.19	0.15	0.12	0.13	0.15	0.08	0.11	0.20	0.12	0.10	0.08	0.12	0.13	0.08	0.00
COTE TEREN	135.49	135.17	135.19	135.21	135.20	135.17	135.24	135.20	135.13	135.27	135.33	135.45	135.51	135.53	135.62	135.70
COTE PROIECT	135.49	135.37	135.35	135.33	135.33	135.32	135.32	135.31	135.33	135.39	135.43	135.53	135.63	135.66	135.70	135.70
ALINIAMENTE SI CURBE	L=9.31m	R=230.00m L=29.27m Us=191.90		L=60.18m			R=600.00m L=14.07m Us=198.51		L=44.63m		R=400.00m L=26.43m Us=195.79		L=10.92m			
DECLIVITATI	L=0.65m -1.00%	R=3000.00m L=28.70m m=0.96%		L=66.07m -0.04%			R=7000.00m L=49.43m m=0.71%		L=19.52m 0.67%		R=5000.00m L=26.55m m=-0.53%		L=3.70m 0.13%			


Proiectant General: S.C. GLOBAL ENGINEERING CONSULTING S.R.L. Bucuresti, Bd. Lacul Tei, nr. 123, Bl. 4, Sc.C, Et.6, Ap.117, J40/2345/2007, CUI 20986394			Beneficiar: COMUNA POTLOGI, JUDETUL DAMBOVITA		Proiect nr. 19/2022
SPECIFICATIE NUME SEMNATURA			Scara: 1:1000 1:100		Faza: PT + DE
SEF PROIECT ing. A. Bolovaneanu			Data: 2022		Plansa nr. PL02-01
PROIECTAT ing. F. Bolovaneanu			Titlu proiect: MODERNIZARE STRAZI, COMUNA POTLOGI, JUDETUL DAMBOVITA		
DESENAT ing. F. Bolovaneanu			Titlu plansa: Profil longitudinal Sat. Potlogi, Str. Slamnei		

VERIFICATOR/EXPERT	NUME	SEMNATURA	CERINȚA	REFERAT / EXPERTIZA NR. / DATA

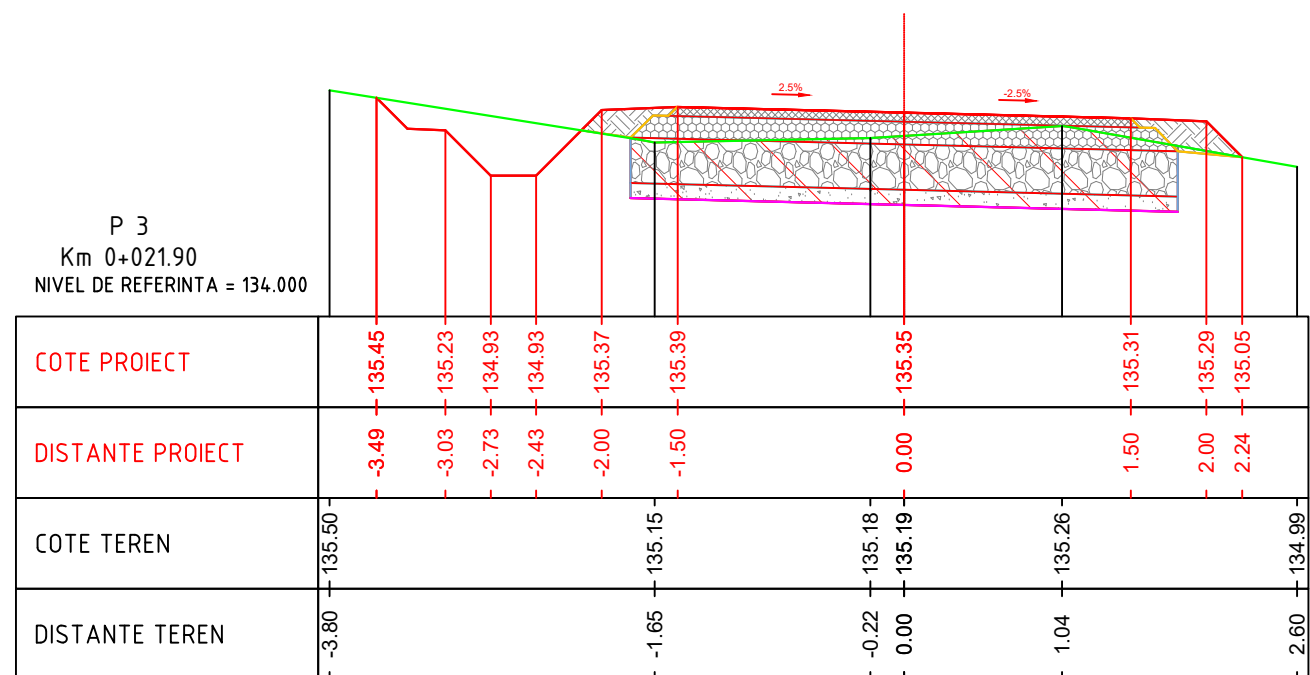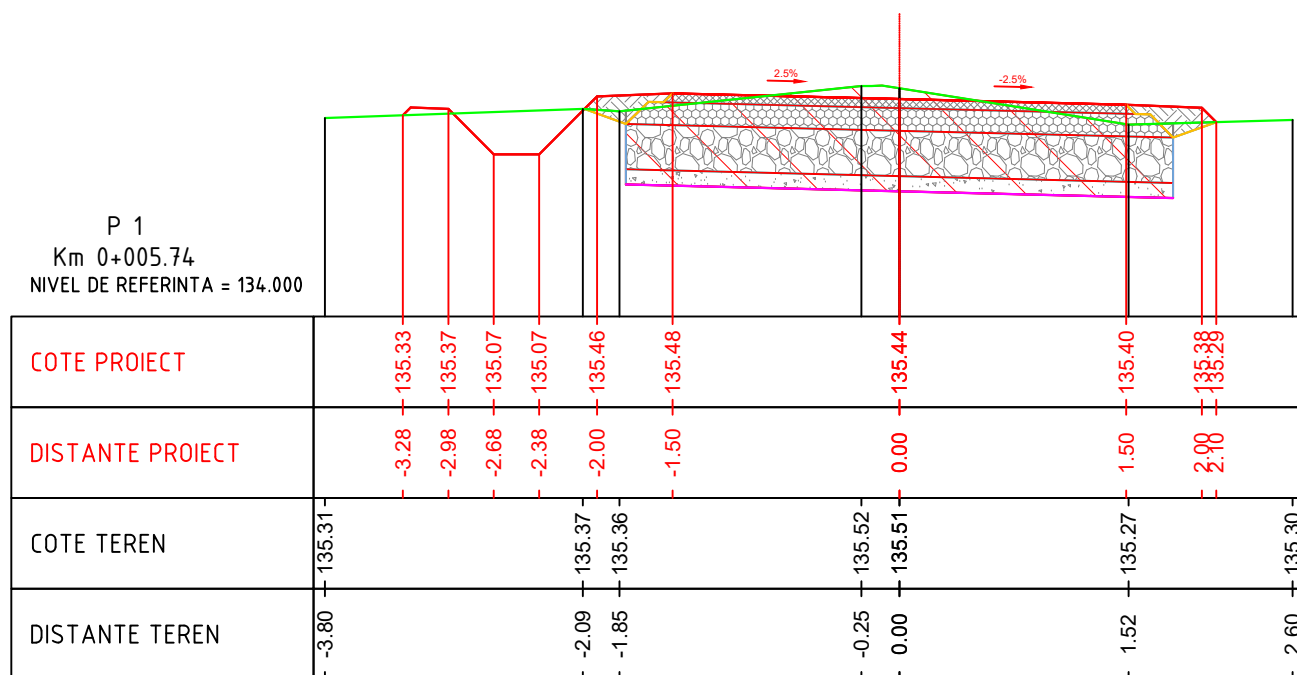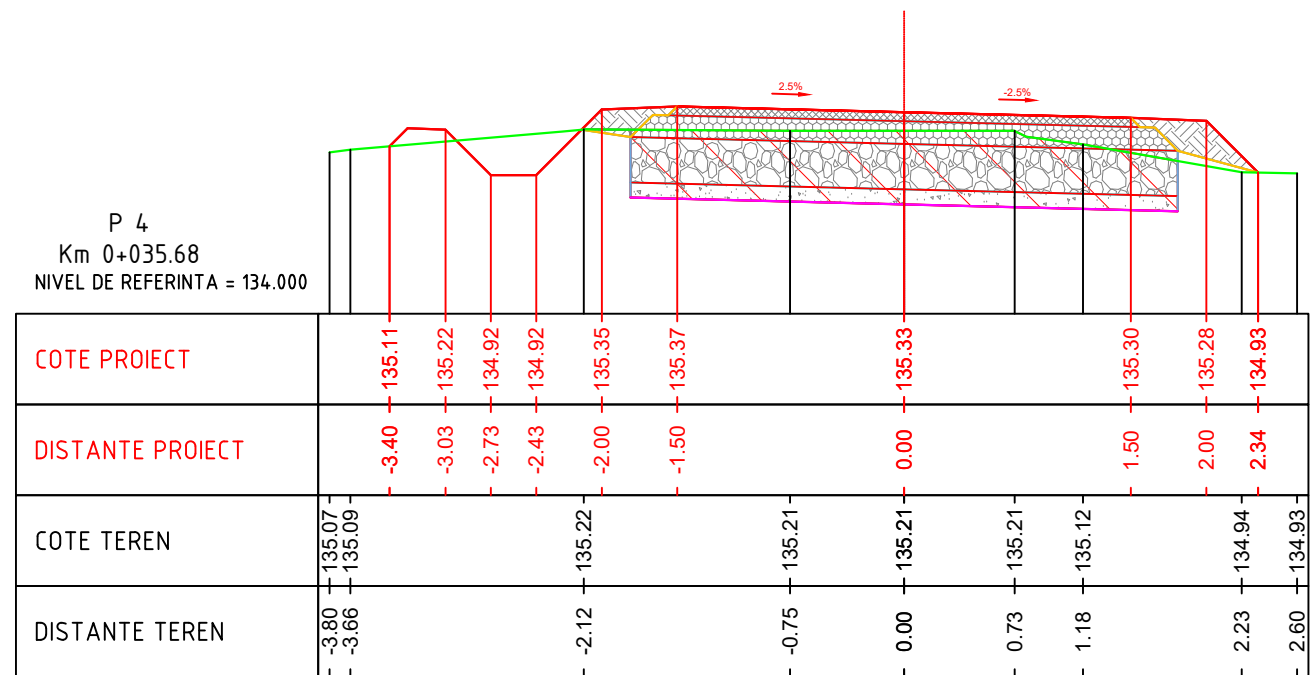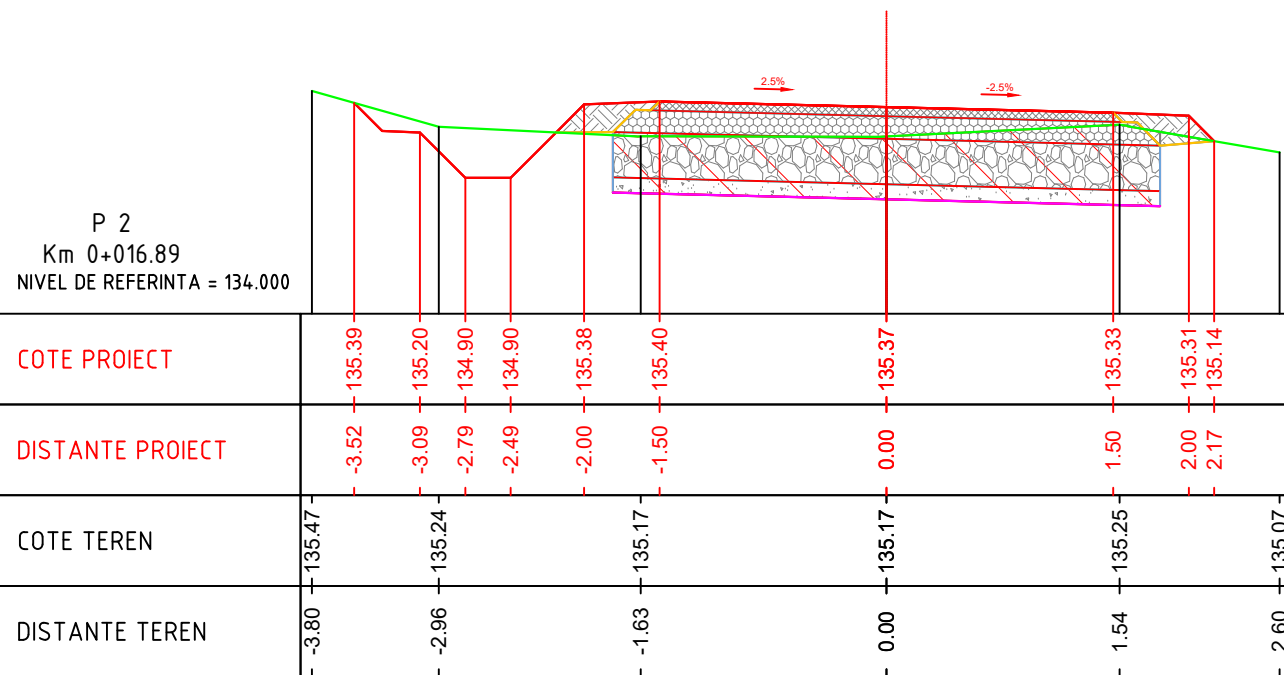


VERIFICATOR/ EXPERT	NUME	SEMNTURA	CERINȚA	REFERAT / EXPERTIZA NR. / DATA


Proiectant General: S.C. GLOBAL ENGINEERING CONSULTING S.R.L. Bucuresti, Bd. Lacul Tei, nr. 123, Bl. 4, Sc.C, Et.6, Ap.117, J40/2345/2007, CUI 20986394			Beneficiar: COMUNA POTLOGI, JUDETUL DAMBOVITA		Proiect nr. 19/2022
SPECIFICATIE SEF PROIECT PROIECTAT DESENAT			NUME ing. A. Bolovaneanu ing. F. Bolovaneanu ing. F. Bolovaneanu		SEMNTURA
Scara: 1:50			Titlu proiect: MODERNIZARE STRAZI, COMUNA POTLOGI, JUDETUL DAMBOVITA		Faza: PT + DE
Data: 2022			Titlu plansa: Profile transversale caracteristice Sat. Potlogi, Str. Slamnei		Plansa nr. PTC02-01

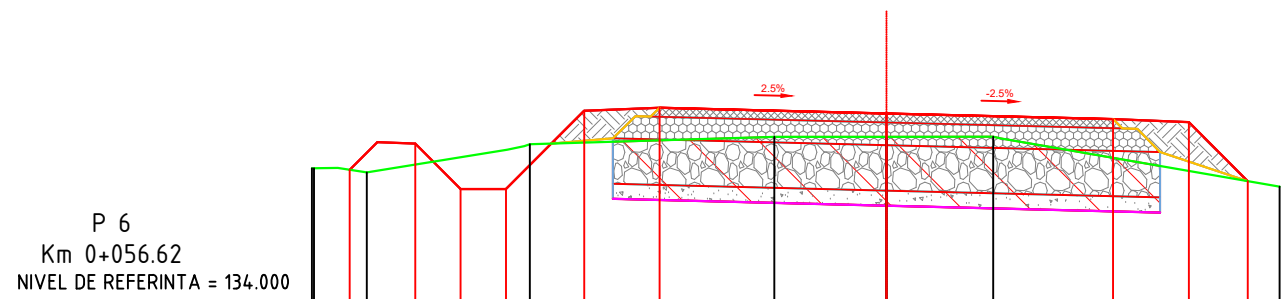


COTE PROIECT	-3.55	-3.12	-2.82	-2.52	-2.00	-1.50	0.00	1.50	2.00	2.39
DISTANTE PROIECT	-3.80	-3.44	-2.36	-0.74	0.00	0.71	2.60			
COTE TEREN	134.96	134.93	135.12	135.17	135.17	135.17	134.84			
DISTANTE TEREN										

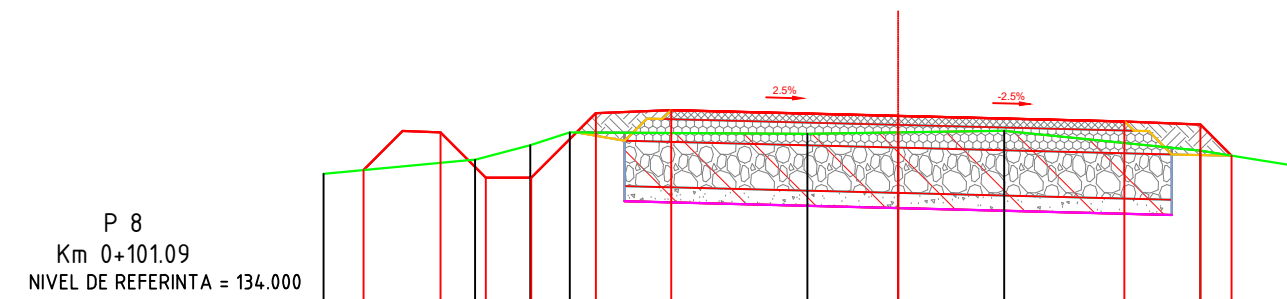

COTE PROIECT	-3.54	-3.03	-2.73	-2.43	-2.00	-1.50	0.00	1.50	2.00	2.21
DISTANTE PROIECT	-3.80	-2.80	-2.43	-2.17	-0.60	0.00	0.70	2.00	2.60	
COTE TEREN	134.93	135.02	135.11	135.20	135.19	135.20	135.21	135.08	134.98	
DISTANTE TEREN										

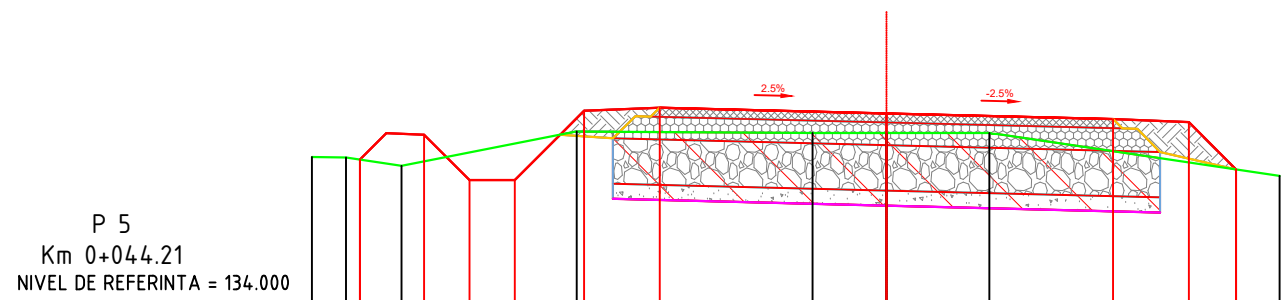





COTE PROIECT	-3.48	-3.06	-2.76	-2.46	-2.00	-1.50	0.00	1.50	2.00	2.31
DISTANTE PROIECT	-3.80	-3.57	-3.21	-2.05	-0.49	0.00	0.68	2.60		
COTE TEREN	135.04	135.04	134.98	135.21	135.20	135.20	135.20	134.92		
DISTANTE TEREN										

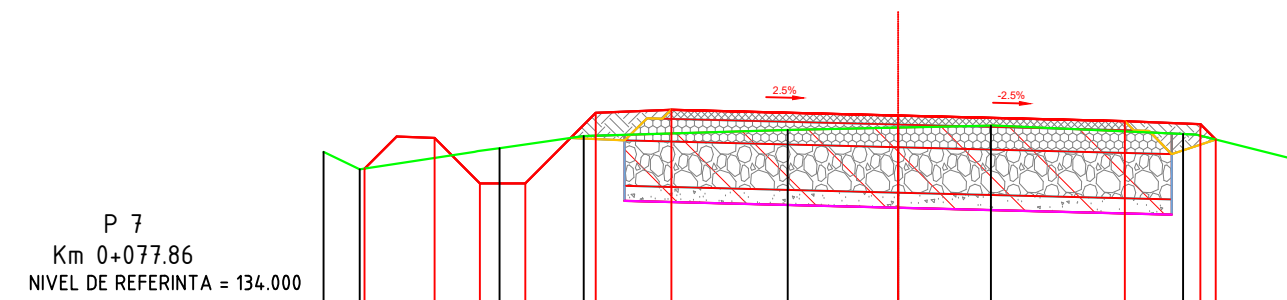

COTE PROIECT	-3.53	-3.07	-2.77	-2.47	-2.00	-1.50	0.00	1.50	2.00	2.10
DISTANTE PROIECT	-3.80	-3.56	-2.64	-2.08	-0.73	0.00	0.61	1.88	2.60	
COTE TEREN	135.08	134.96	135.10	135.18	135.22	135.24	135.25	135.19	135.03	
DISTANTE TEREN										

VERIFICATOR/ EXPERT	NUME	SEMNETURA	CERINȚA	REFERAT / EXPERTIZA NR. / DATA


Proiectant General: S.C. GLOBAL ENGINEERING CONSULTING S.R.L. Bucuresti, Bd. Lacul Tei, nr. 123, Bl. 4, Sc.C, Et.6, Ap.117, J40/2345/2007, CUI 20986394			Beneficiar: COMUNA POTLOGI, JUDETUL DAMBOVITA		Proiect nr. 19/2022
SPECIFICATIE	NUME	SEMNETURA	Scara:	Titlu proiect:	
SEF PROIECT	ing. A. Bolovaneanu	<i>[Signature]</i>	1:50	MODERNIZARE STRAZI, COMUNA POTLOGI, JUDETUL DAMBOVITA	
PROIECTAT	ing. F. Bolovaneanu	<i>[Signature]</i>	Data:	Titlu plansa: Profile transversale caracteristice	
DESENAT	ing. F. Bolovaneanu	<i>[Signature]</i>	2022	Sat. Potlogi, Str. Slamnei	
				Faza: PT + DE	
				Plansa nr. PTC02-02	

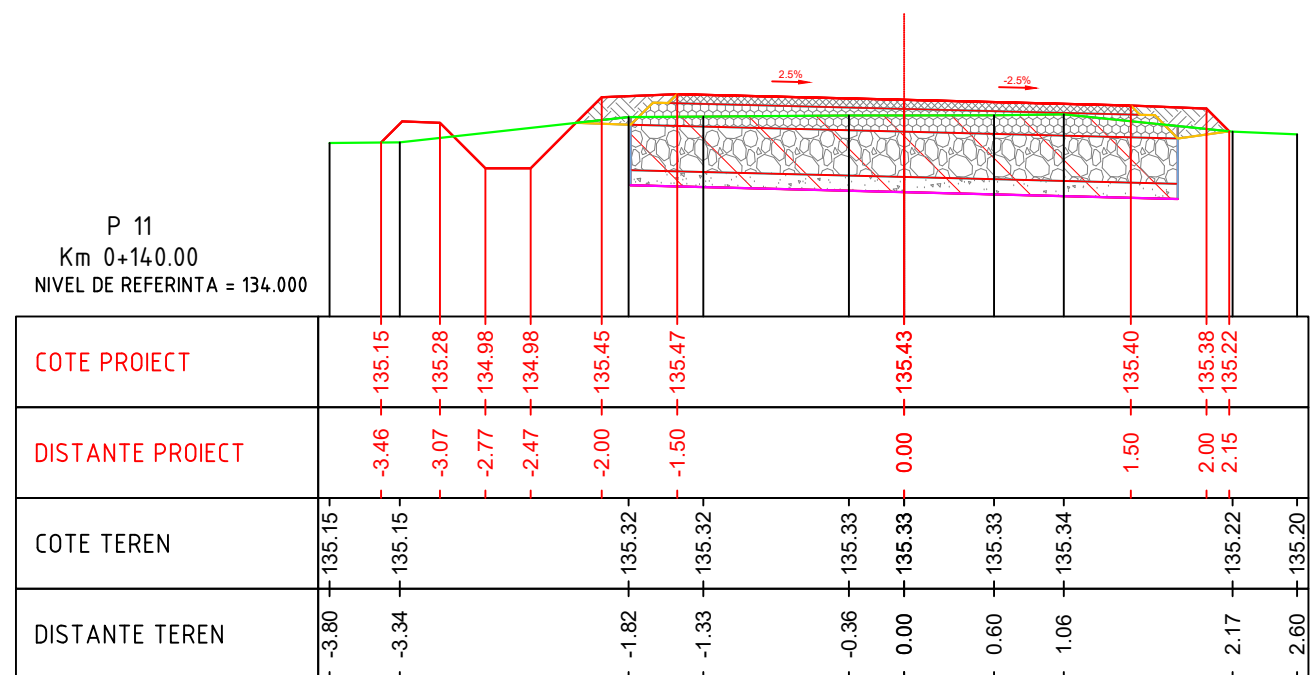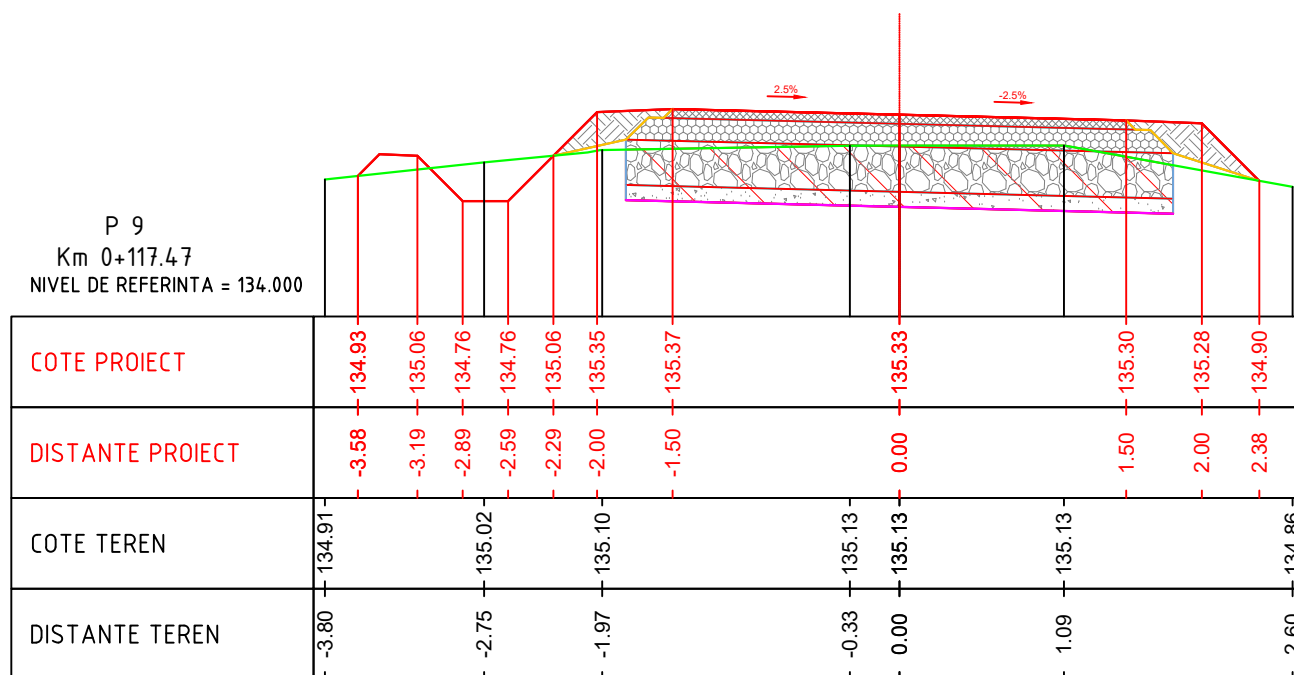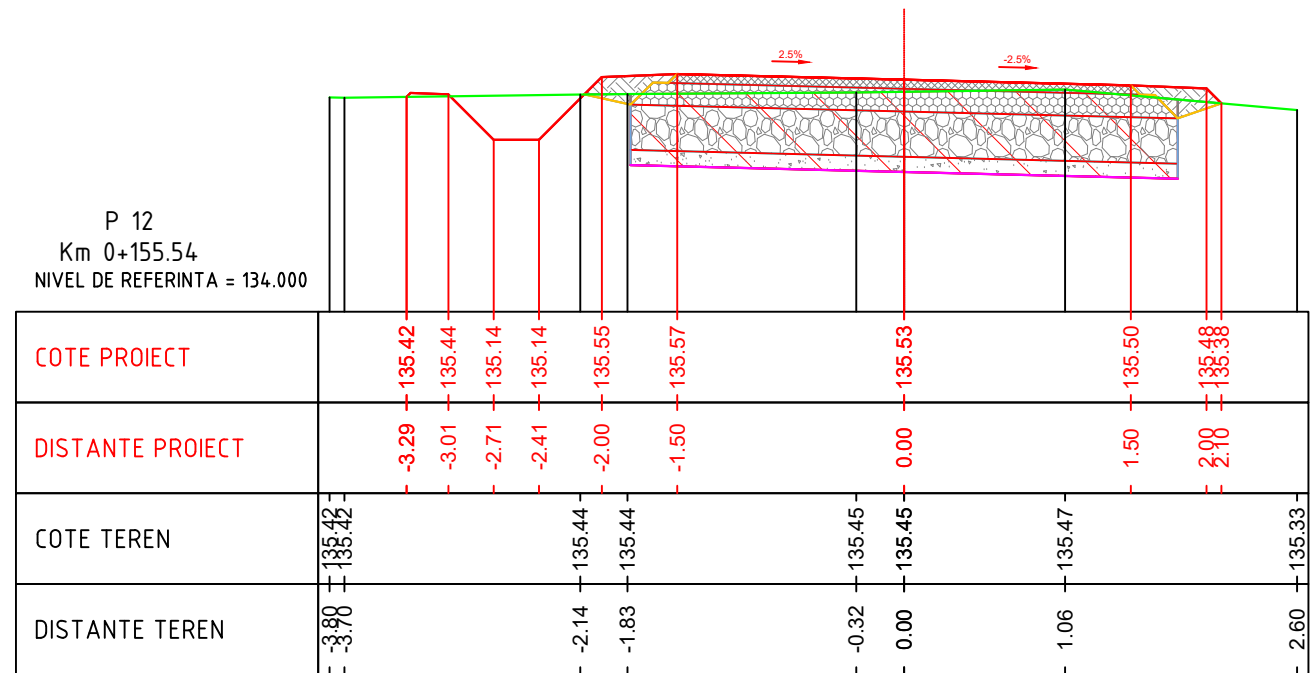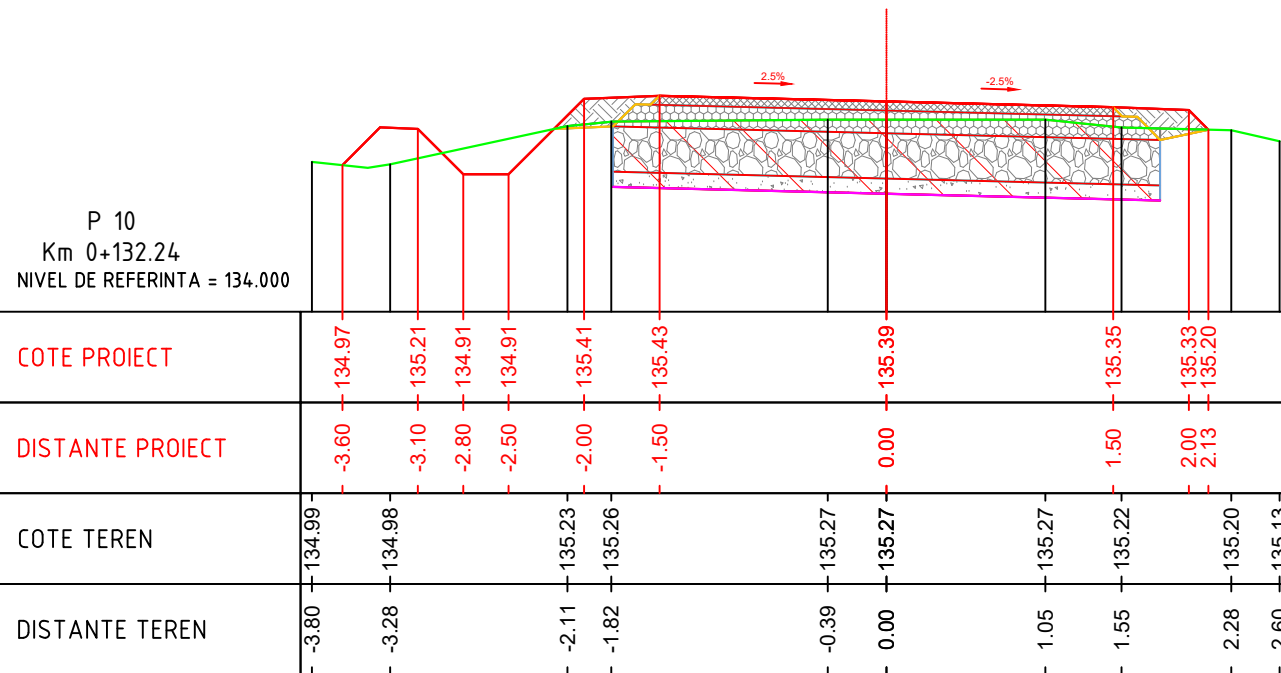


Proiectant General: S.C. GLOBAL ENGINEERING CONSULTING S.R.L. Bucuresti, Bd. Lacul Tei, nr. 123, Bl. 4, Sc.C, Et.6, Ap.117, J40/2345/2007, CUI 20986394			Beneficiar: COMUNA POTLOGI, JUDETUL DAMBOVITA		Proiect nr. 19/2022	
SPECIFICATIE SEF PROIECT PROIECTAT DESENAT	NUME ing. A. Bolovaneanu ing. F. Bolovaneanu ing. F. Bolovaneanu	SEMNATURA 	Scara: 1:50 Data: 2022	Titlu proiect: MODERNIZARE STRAZI, COMUNA POTLOGI, JUDETUL DAMBOVITA Titlu plansa: Profile transversale caracteristice Sat. Potlogi, Str. Slamnei		Faza: PT + DE Plansa nr. PTC02-03

VERIFICATOR/ EXPERT	NUME	SEMNATURA	CERINȚA	REFERAT / EXPERTIZA NR. / DATA


P 14
Km 0+176.37
NIVEL DE REFERINTA = 135.000

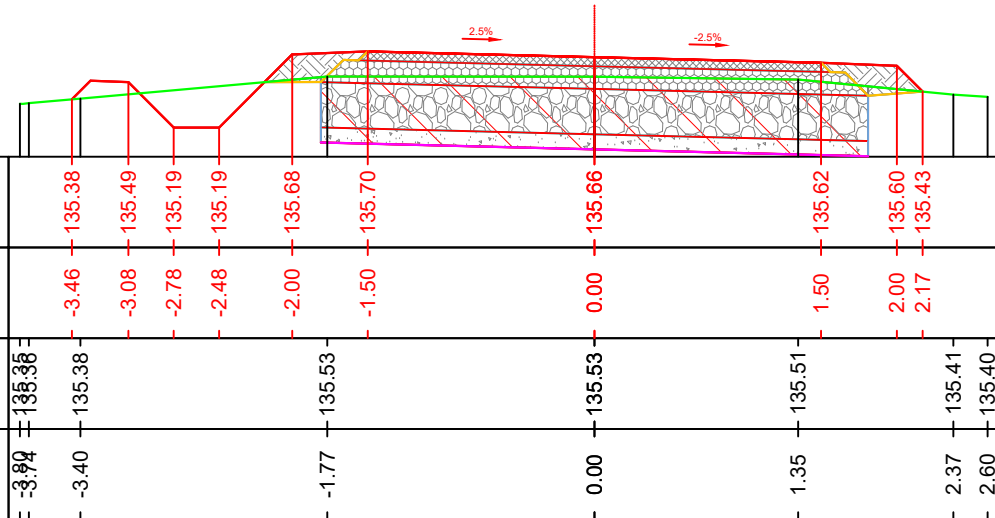

P 13
Km 0+170.00
NIVEL DE REFERINTA = 134.000

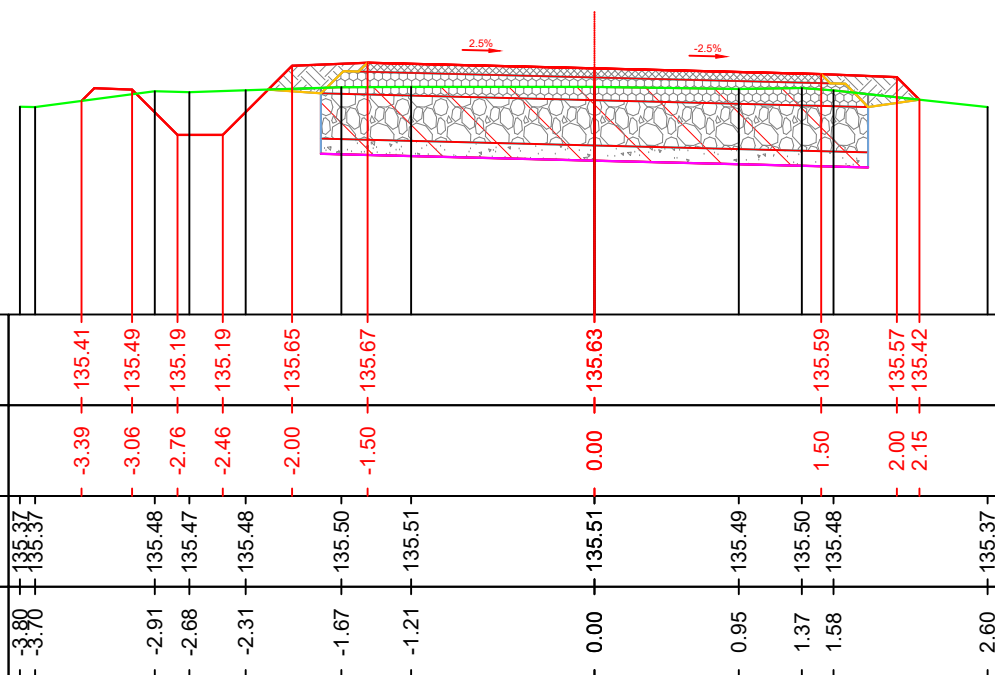

P 15
Km 0+189.17
NIVEL DE REFERINTA = 135.000

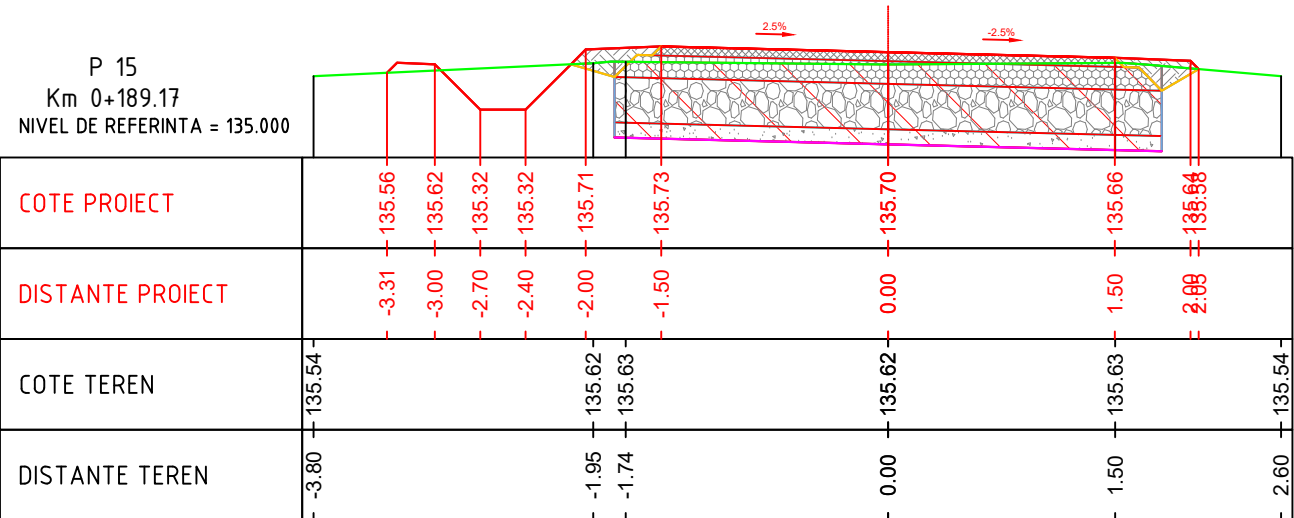

Proiectant General:
S.C. GLOBAL ENGINEERING CONSULTING S.R.L.
Bucuresti, Bd. Lacul Tei, nr. 123, Bl. 4, Sc.C, Et.6, Ap.117,
J40/2345/2007, CUI 20986394

Beneficiar:
COMUNA POTLOGI, JUDETUL DAMBOVITA

Proiect nr.
19/2022

SPECIFICATIE	NUME	SEMNTATURA	Scara:
SEF PROIECT	ing. A. Bolovaneanu		1:50
PROIECTAT	ing. F. Bolovaneanu		Data:
DESENAT	ing. F. Bolovaneanu		2022

Titlu proiect:
MODERNIZARE STRAZI, COMUNA POTLOGI, JUDETUL DAMBOVITA

Titlu plansa: **Profile transversale caracteristice Sat. Potlogi, Str. Slamnei**

Faza:
PT + DE

Plansa nr.
PTC02-04

VERIFICATOR/ EXPERT	NUME	SEMNTATURA	CERINȚA	REFERAT / EXPERTIZA NR. / DATA