


Profil longitudinal Ax-03
Km 0+000 - 0+240.00
Scara 1:50, 1:5



C. Ref. 130.00

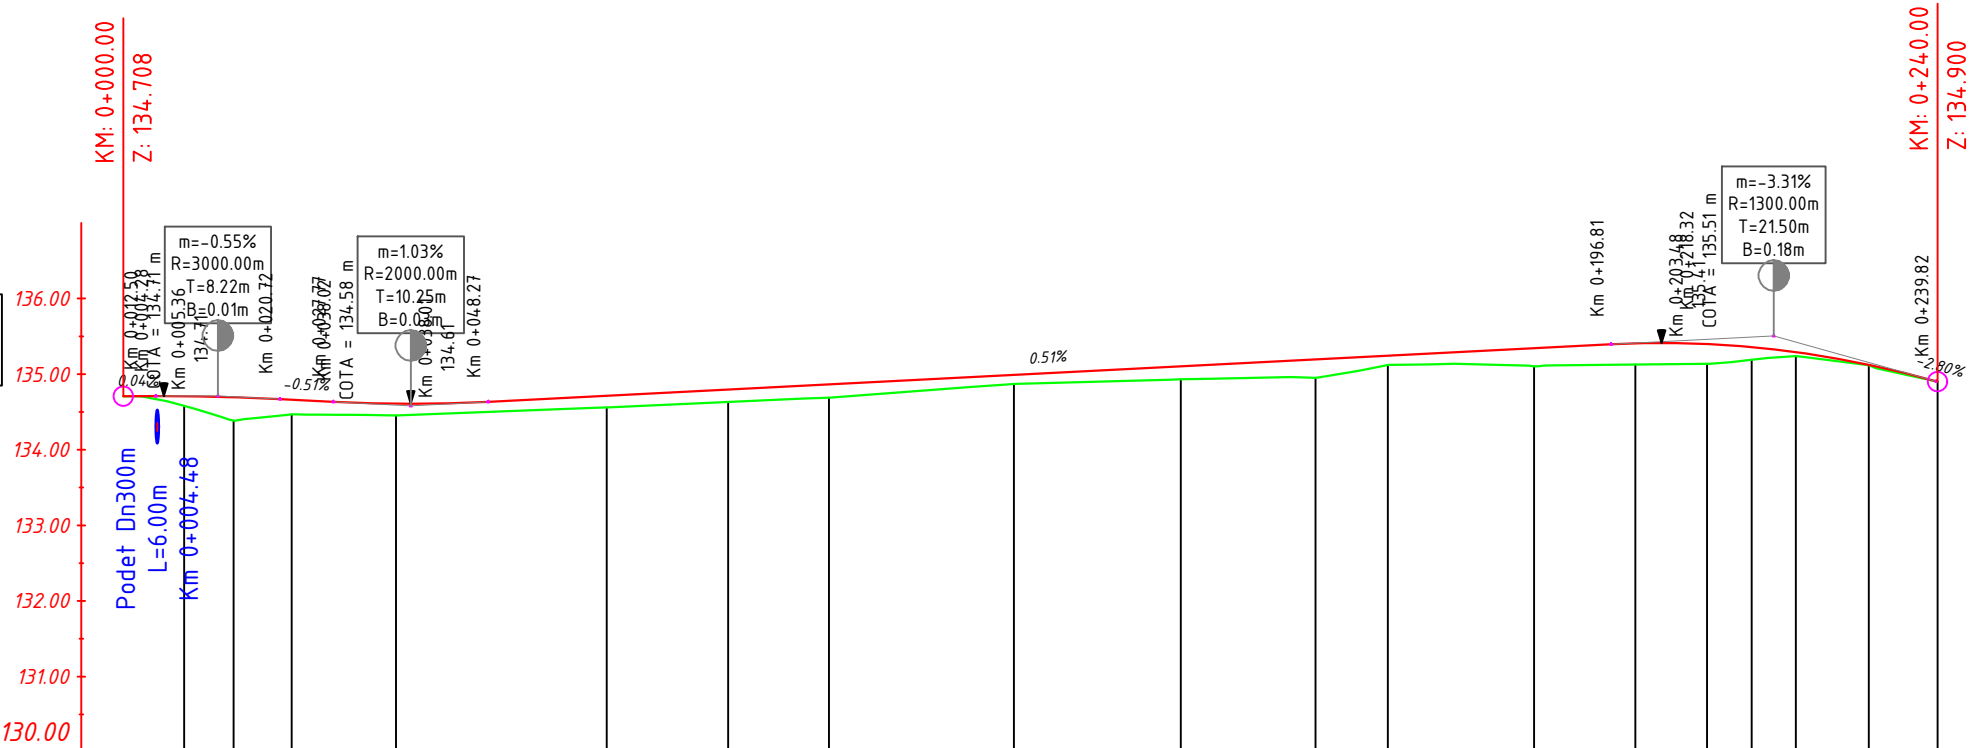

PICHETI	???	1	2	3	4	5	6	7	8	9	10	11	12	13	14	15	16	17	18
KILOMETRAJ	0+000.00	0+008.03	0+014.58	0+022.26	0+036.06	0+063.95	0+080.00	0+093.34	0+117.80	0+139.88	0+157.70	0+167.26	0+186.61	0+200.00	0+209.50	0+215.40	0+221.23	0+230.89	0+240.00
DIFERENTE AX	0.00	0.08	0.31	0.19	0.16	0.16	0.16	0.18	0.12	0.17	0.24	0.12	0.24	0.28	0.26	0.17	0.05	0.01	0.00
COTE TEREN	134.71	134.58	134.39	134.47	134.45	134.56	134.63	134.69	134.87	134.93	134.95	135.12	135.10	135.13	135.14	135.19	135.24	135.12	134.90
COTE PROIECT	134.71	134.71	134.70	134.66	134.61	134.71	134.80	134.86	134.99	135.10	135.19	135.24	135.34	135.41	135.40	135.36	135.29	135.12	134.90
ALINIAMENTE SI CURBE	L=35.2m		R=50.00m L=26.75m U=165.94		L=126.18m					R=150.00m L=32.83m U=186.07		L=50.72m							
DECLIVITATI	L=4.28m m=4%		R=3000.00m L=16.44m m=-0.55%		L=0.05m -0.5%		R=2000.00m L=20.50m m=1.03%		L=148.54m 0.51%			R=1300.00m L=43.00m m=-3.31%					L=0.18m -2.40%		


Proiectant General: S.C. GLOBAL ENGINEERING CONSULTING S.R.L. Bucuresti, Bd. Lacul Tei, nr. 123, Bl. 4, Sc.C, Et.6, Ap.117, J40/2345/2007, CUI 20986394			Beneficiar: COMUNA POTLOGI, JUDETUL DAMBOVITA		Proiect nr. 19/2022	
SPECIFICATIE	NUME	SEMNTATURA	Scara: 1:1000 1:100	Titlu proiect: MODERNIZARE STRAZI, COMUNA POTLOGI, JUDETUL DAMBOVITA		Faza: PT + DE
SEF PROIECT	ing. A. Bolovaneanu	<i>[Signature]</i>	Data: 2022	Titlu plansa: Profil longitudinal Sat. Potlogi, Str. Garlei		Plansa nr. PL03-01
PROIECTAT	ing. F. Bolovaneanu	<i>[Signature]</i>				
DESENAT	ing. F. Bolovaneanu	<i>[Signature]</i>				

VERIFICATOR/ EXPERT	NUME	SEMNTATURA	CERINȚA	REFERAT / EXPERTIZA NR. / DATA

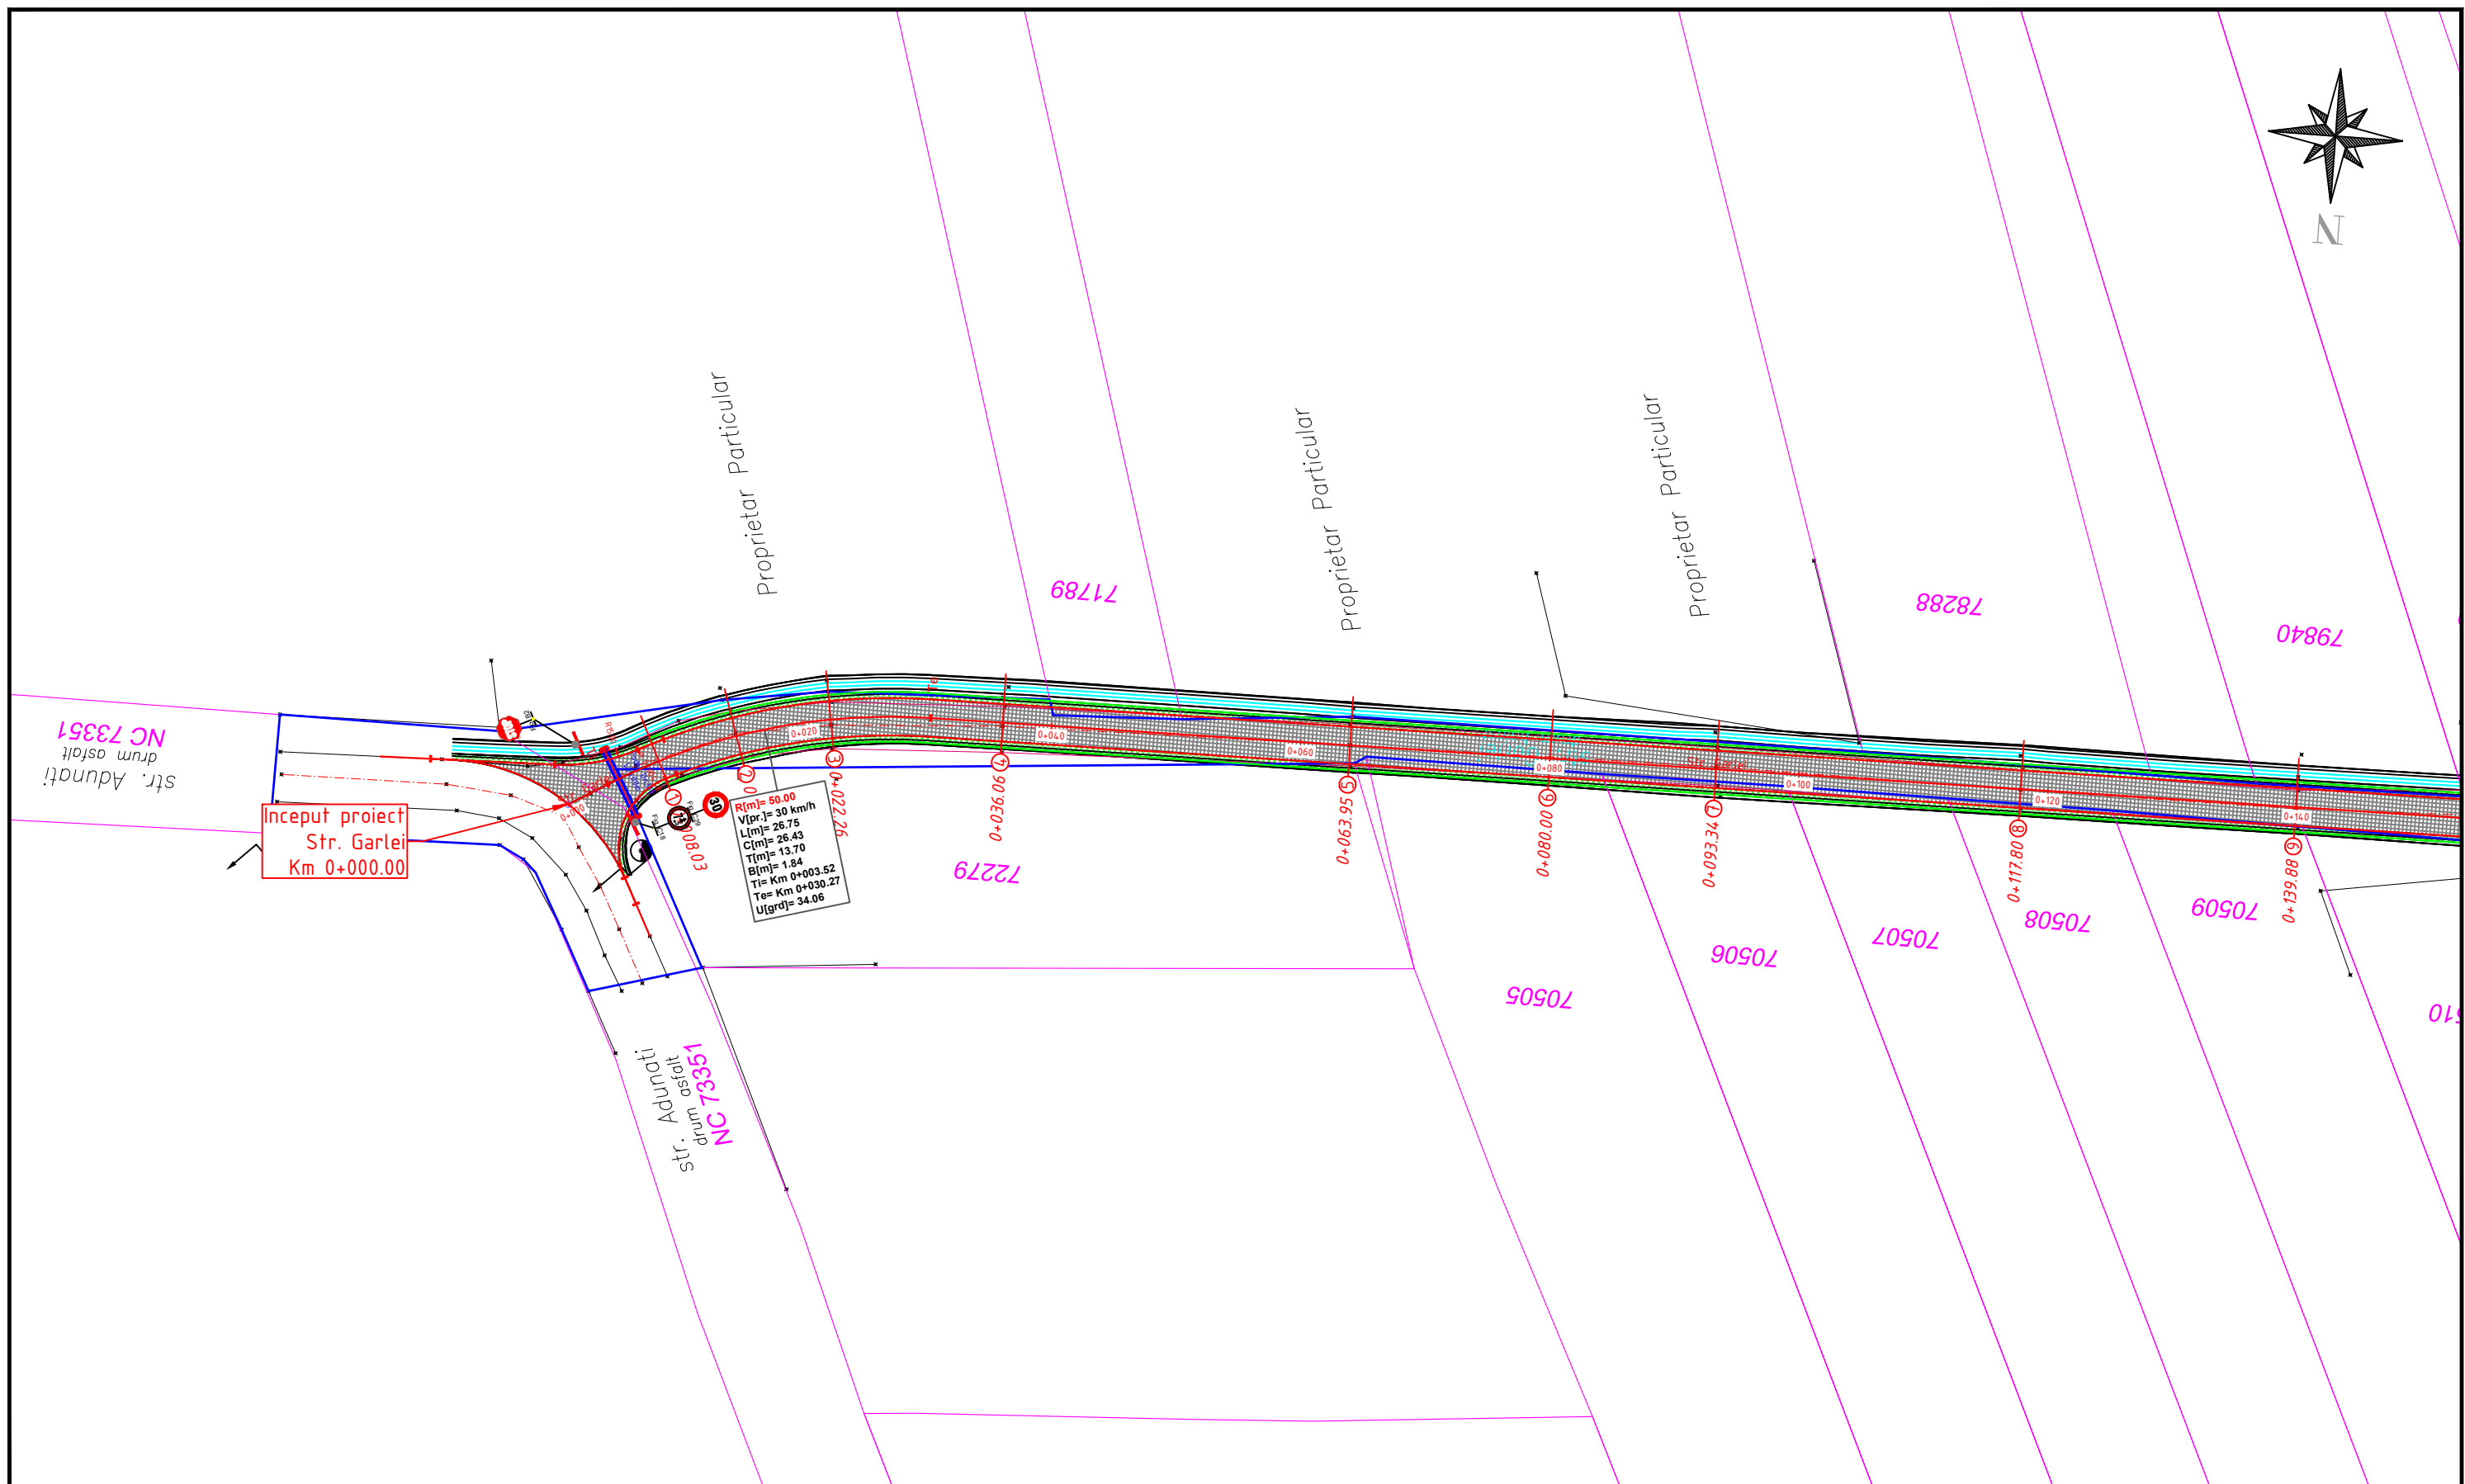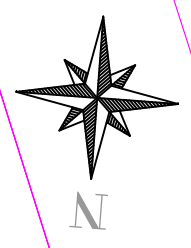

VERIFICATOR/ EXPERT	NUME	SEM NATURA	CERINȚA	REFERAT / EXPERTIZA NR. / DATA


Proiectant General: S.C. GLOBAL ENGINEERING CONSULTING S.R.L. Bucuresti, Bd. Lacul Tei, nr. 123, Bl. 4, Sc.C, Et.6, Ap.117, J40/2345/2007, CUI 20986394			Beneficiar: COMUNA POTLOGI, JUDETUL DAMBOVITA		Proiect nr. 19/2022
SPECIFICATIE			Scara: 1:500	Titlu proiect: MODERNIZARE STRAZI, COMUNA POTLOGI, JUDETUL DAMBOVITA	
SEF PROIECT			ing. A. Bolovaneanu	Faza: PT + DE	
PROIECTAT			ing. F. Bolovaneanu	Titlu plansa: Plan de situatie Sat. Potlogi, Str. Garlei	
DESENAT			ing. F. Bolovaneanu	Plansa nr. PS03-01	

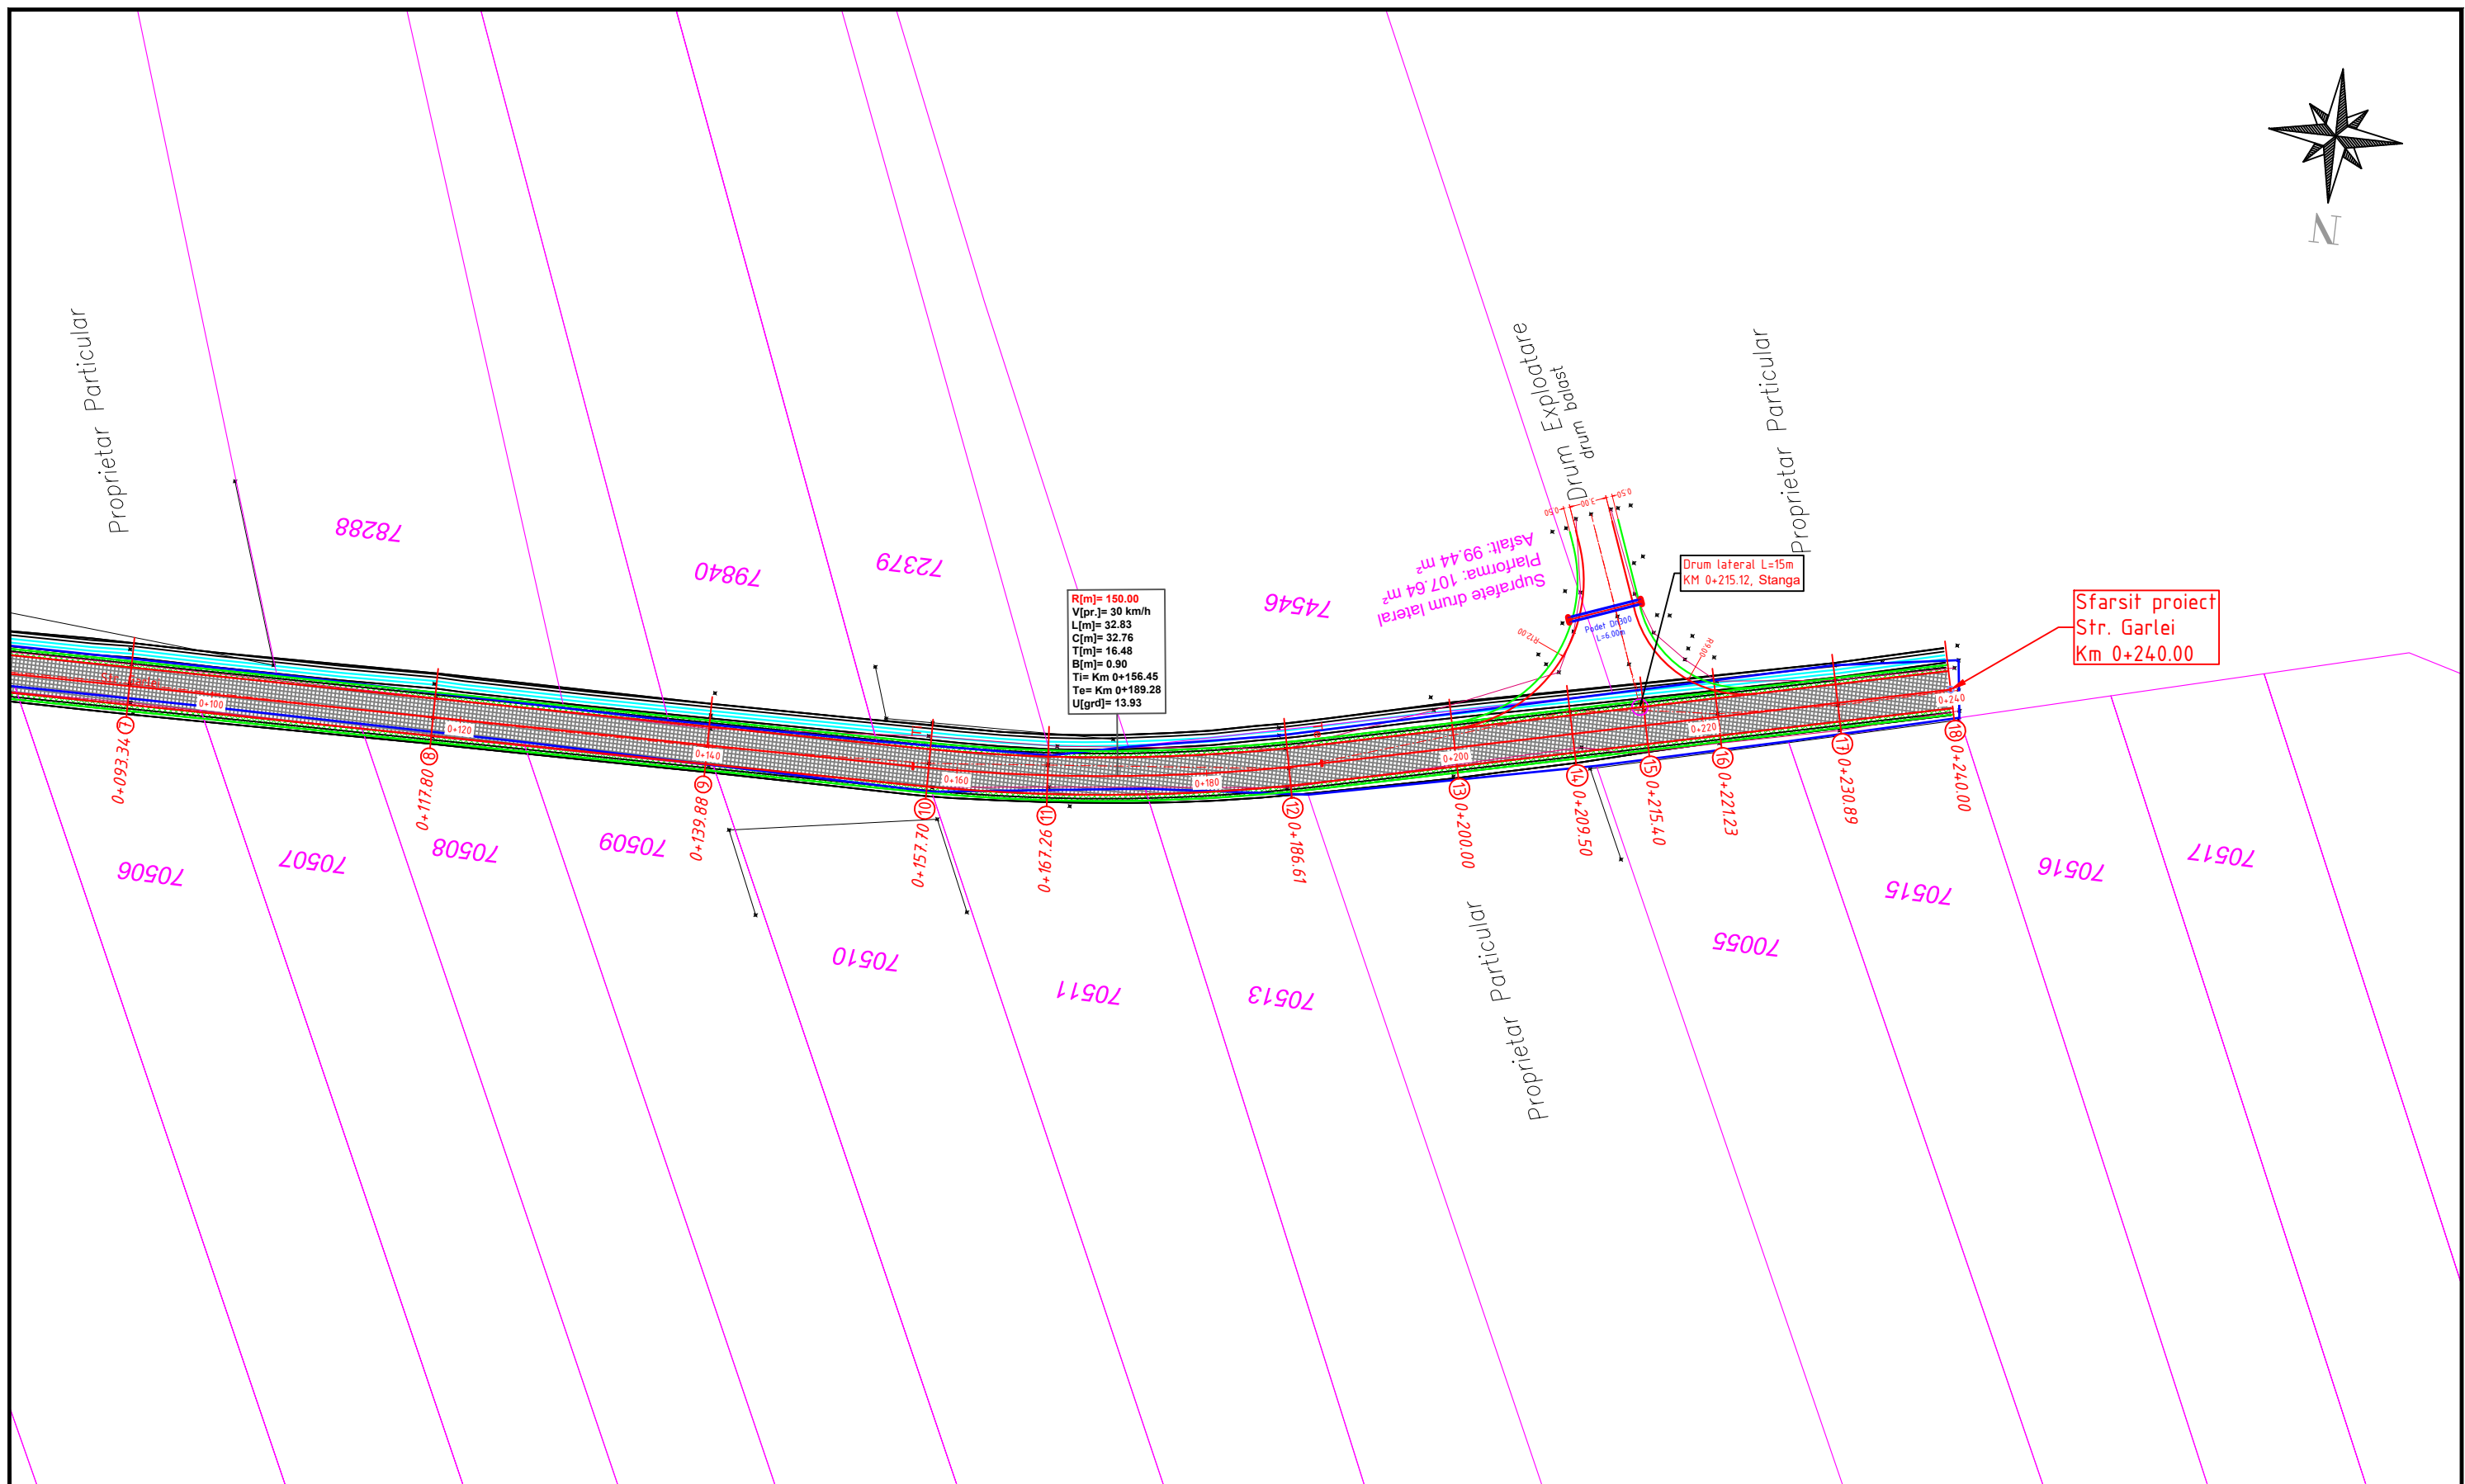


Proiectant General: S.C. GLOBAL ENGINEERING CONSULTING S.R.L. Bucuresti, Bd. Lacul Tei, nr. 123, Bl. 4, Sc.C, Et.6, Ap.117, J40/2345/2007, CUI 20986394			Beneficiar: COMUNA POTLOGI, JUDETUL DAMBOVITA		Proiect nr. 19/2022
SPECIFICATIE			NUME	SEMNATURA	Scara: 1:500
SEF PROIECT			ing. A. Bolovaneanu		Titlu proiect: MODERNIZARE STRAZI, COMUNA POTLOGI, JUDETUL DAMBOVITA
PROIECTAT			ing. F. Bolovaneanu		Faza: PT + DE
DESENAT			ing. F. Bolovaneanu		Titlu plansa: Plan de situatie Sat. Potlogi, Str. Garlei
Data: 2022			Plansa nr. PS03-02		

VERIFICATOR/ EXPERT	NUME	SEMNATURA	CERINȚA	REFERAT / EXPERTIZA NR. / DATA


P 2
Km 0+014.58
NIVEL DE REFERINTA = 134.000

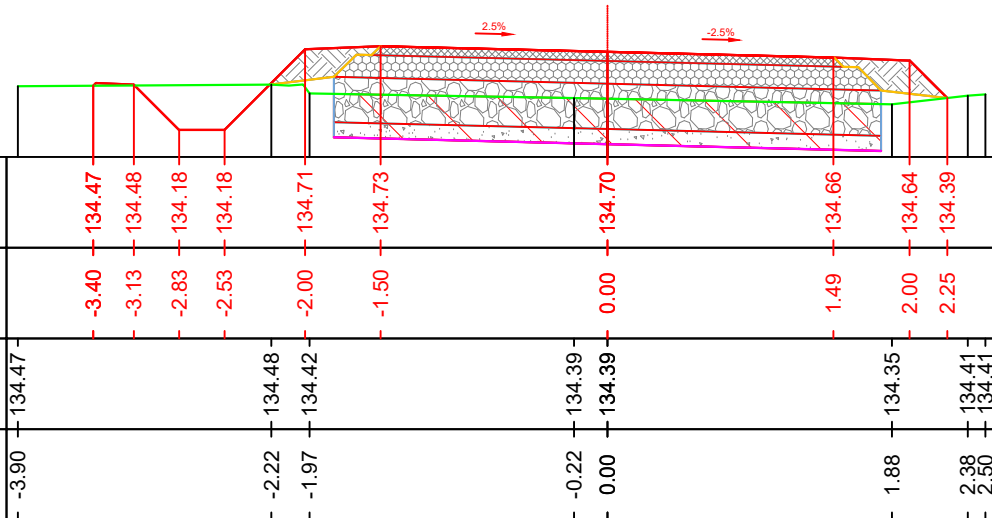


P 4
Km 0+036.06
NIVEL DE REFERINTA = 133.000

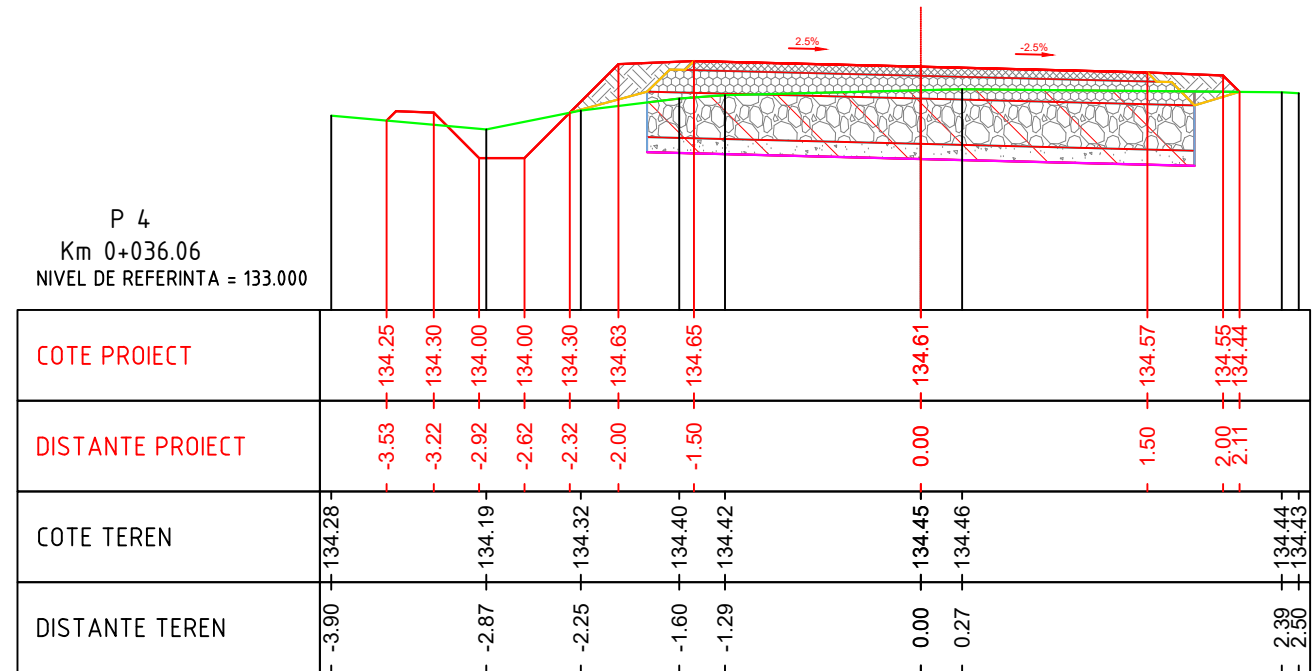

P 1
Km 0+008.03
NIVEL DE REFERINTA = 134.000

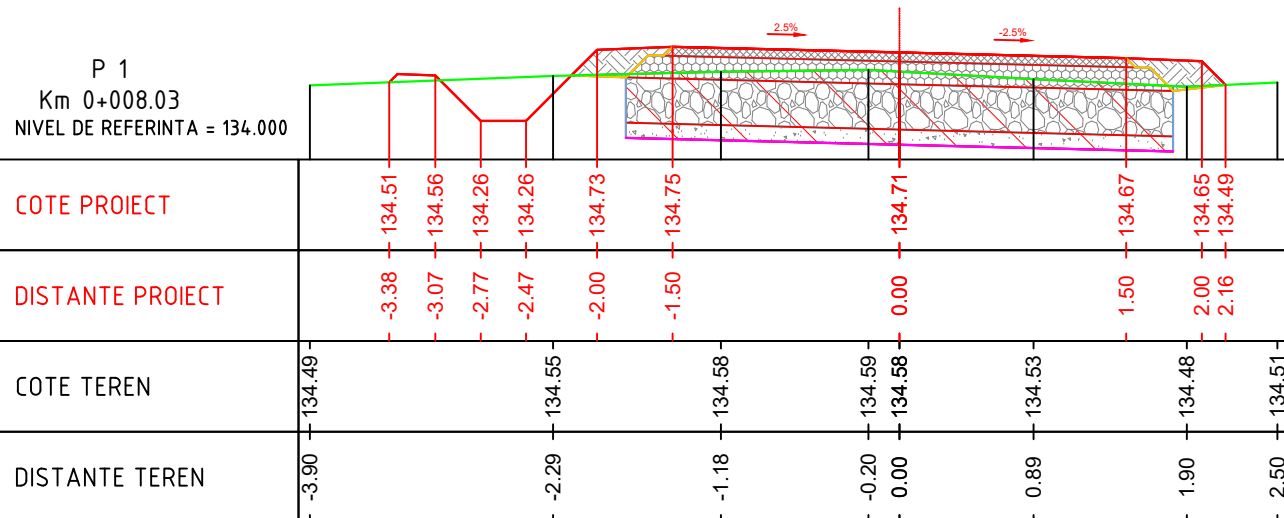


P 3
Km 0+022.26
NIVEL DE REFERINTA = 134.000

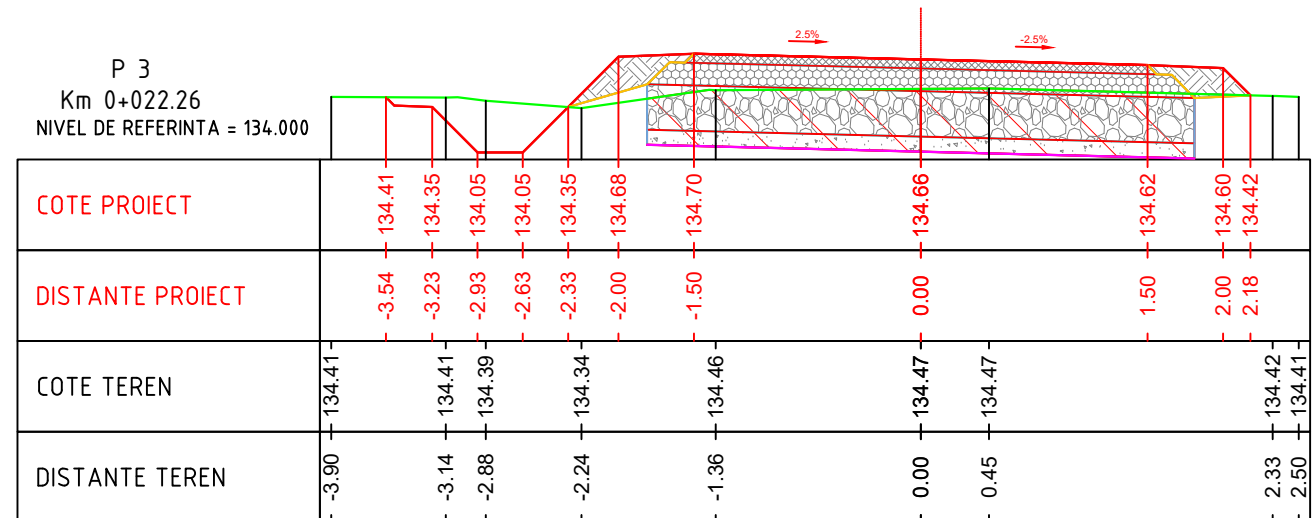


VERIFICATOR/ EXPERT	NUME	SEMNETURA	CERINȚA	REFERAT / EXPERTIZA NR. / DATA

Proiectant General: S.C. GLOBAL ENGINEERING CONSULTING S.R.L. Bucuresti, Bd. Lacul Tei, nr. 123, Bl. 4, Sc.C, Et.6, Ap.117, J40/2345/2007, CUI 20986394			Beneficiar: COMUNA POTLOGI, JUDEȚUL DAMBOVITA		Proiect nr. 19/2022	
SPECIFICATIE SEF PROIECT PROIECTAT DESENAT	NUME ing. A. Bolovaneanu ing. F. Bolovaneanu ing. F. Bolovaneanu	SEMNETURA 	Scara: 1:50 Data: 2022	Titlu proiect: MODERNIZARE STRAZI, COMUNA POTLOGI, JUDEȚUL DAMBOVITA Titlu plansa: Profile transversale caracteristice Sat. Potlogi, Str. Garlei		Faza: PT + DE Plansa nr. PTC03-01


P 6
Km 0+080.00
NIVEL DE REFERINTA = 134.000

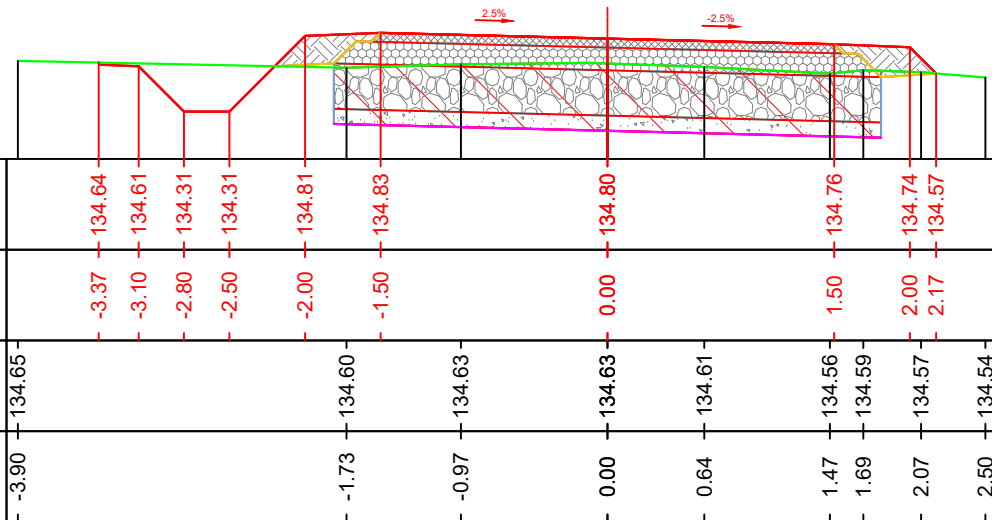


P 8
Km 0+117.80
NIVEL DE REFERINTA = 134.000

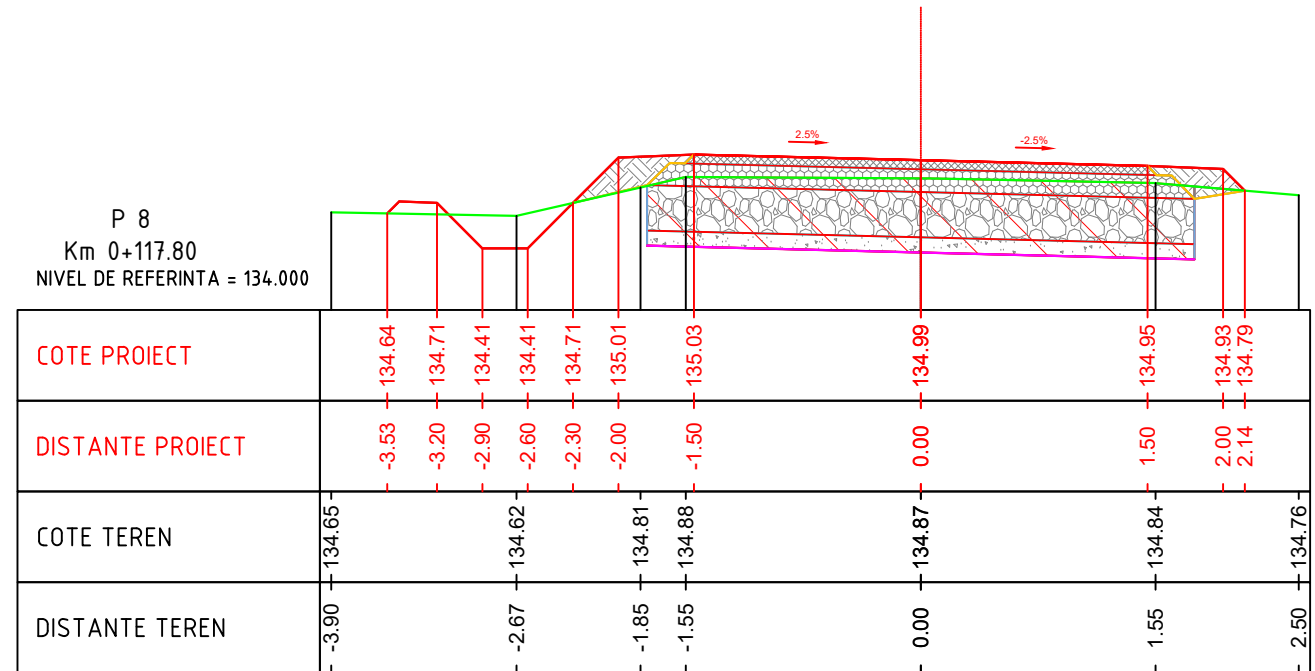

P 5
Km 0+063.95
NIVEL DE REFERINTA = 134.000




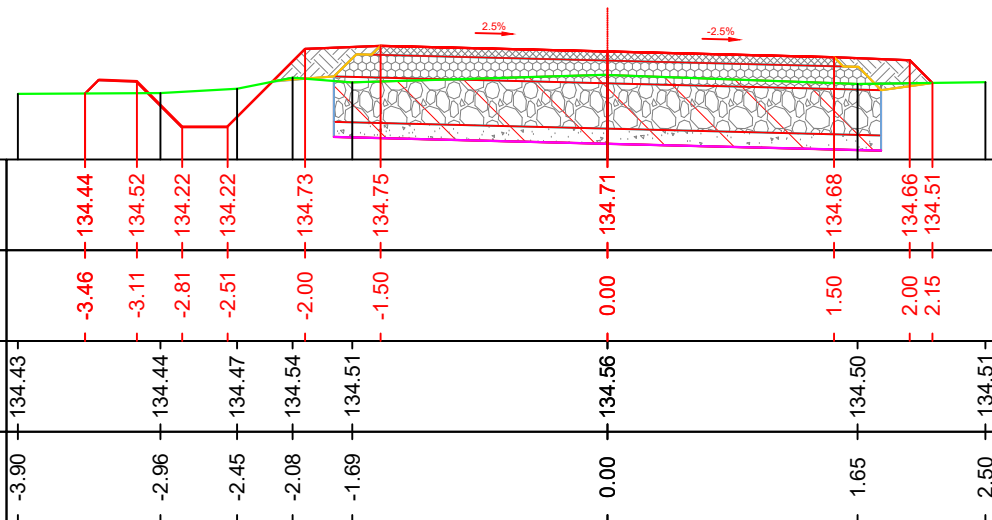


P 7
Km 0+093.34
NIVEL DE REFERINTA = 134.000

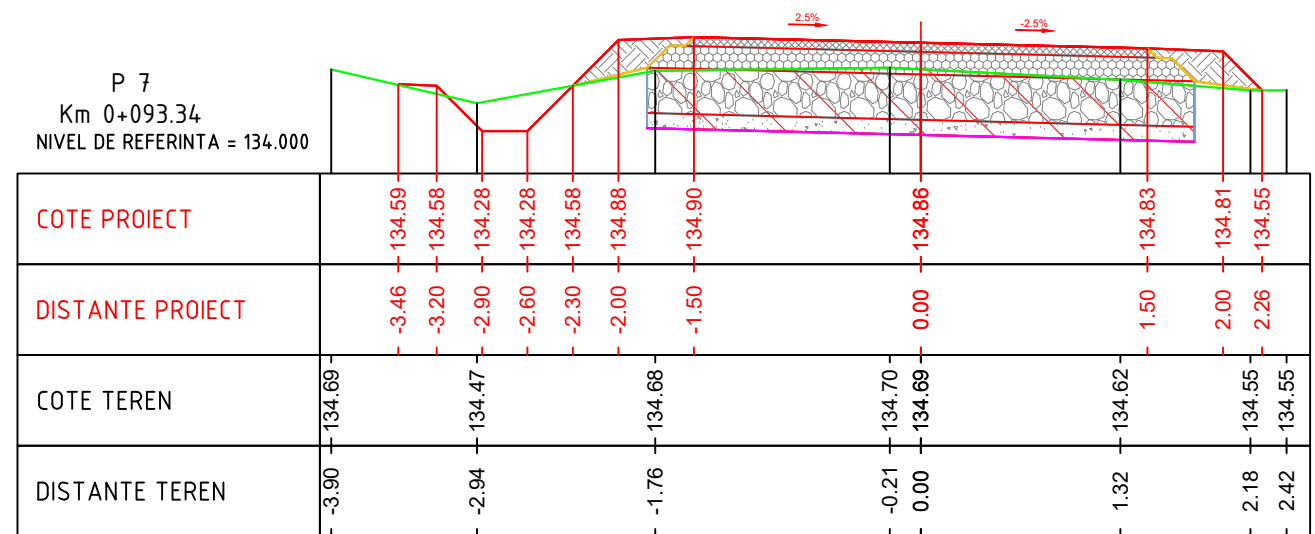

Proiectant General: S.C. GLOBAL ENGINEERING CONSULTING S.R.L. Bucuresti, Bd. Lacul Tei, nr. 123, Bl. 4, Sc.C, Et.6, Ap.117, J40/2345/2007, CUI 20986394			Beneficiar: COMUNA POTLOGI, JUDETUL DAMBOVITA		Proiect nr. 19/2022
SPECIFICATIE SEF PROIECT PROIECTAT DESENAT			NUME ing. A. Bolovaneanu ing. F. Bolovaneanu ing. F. Bolovaneanu		SEMNATURA
Scara: 1:50			Titlu proiect: MODERNIZARE STRAZI, COMUNA POTLOGI, JUDETUL DAMBOVITA		Faza: PT + DE
Data: 2022			Titlu plansa: Profile transversale caracteristice Sat. Potlogi, Str. Garlei		Plansa nr. PTC03-02


VERIFICATOR/ EXPERT	NUME	SEMNATURA	CERINȚA	REFERAT / EXPERTIZA NR. / DATA

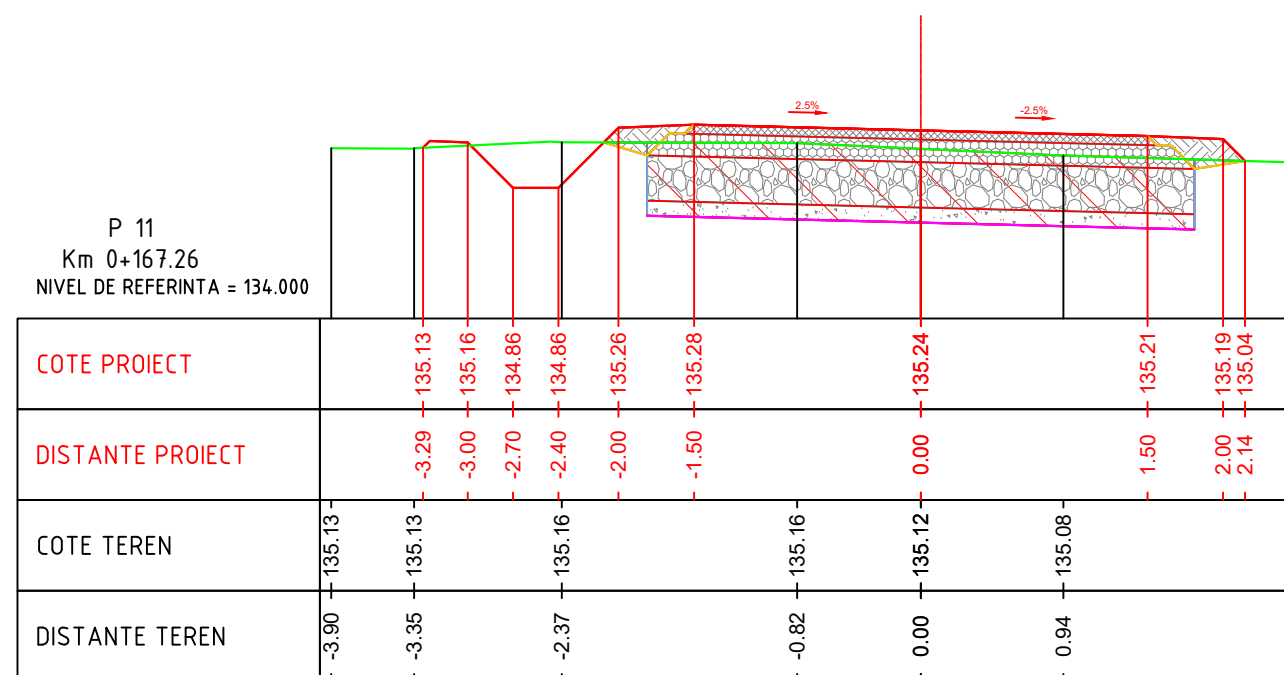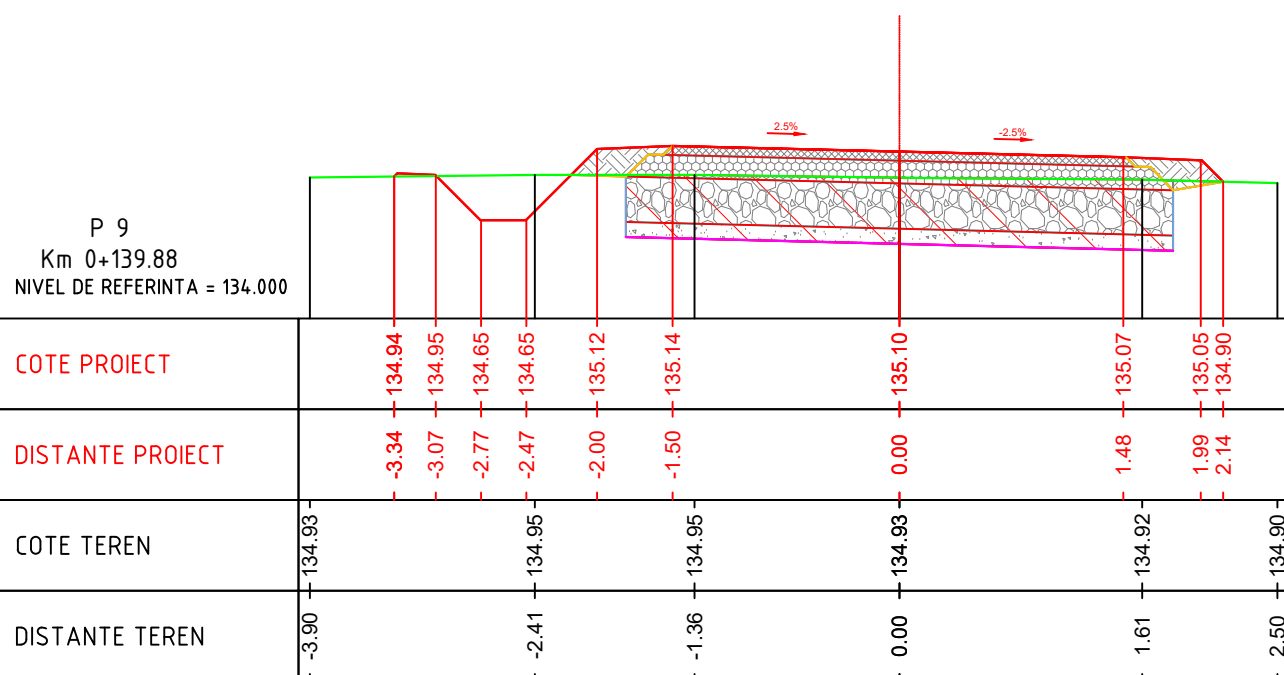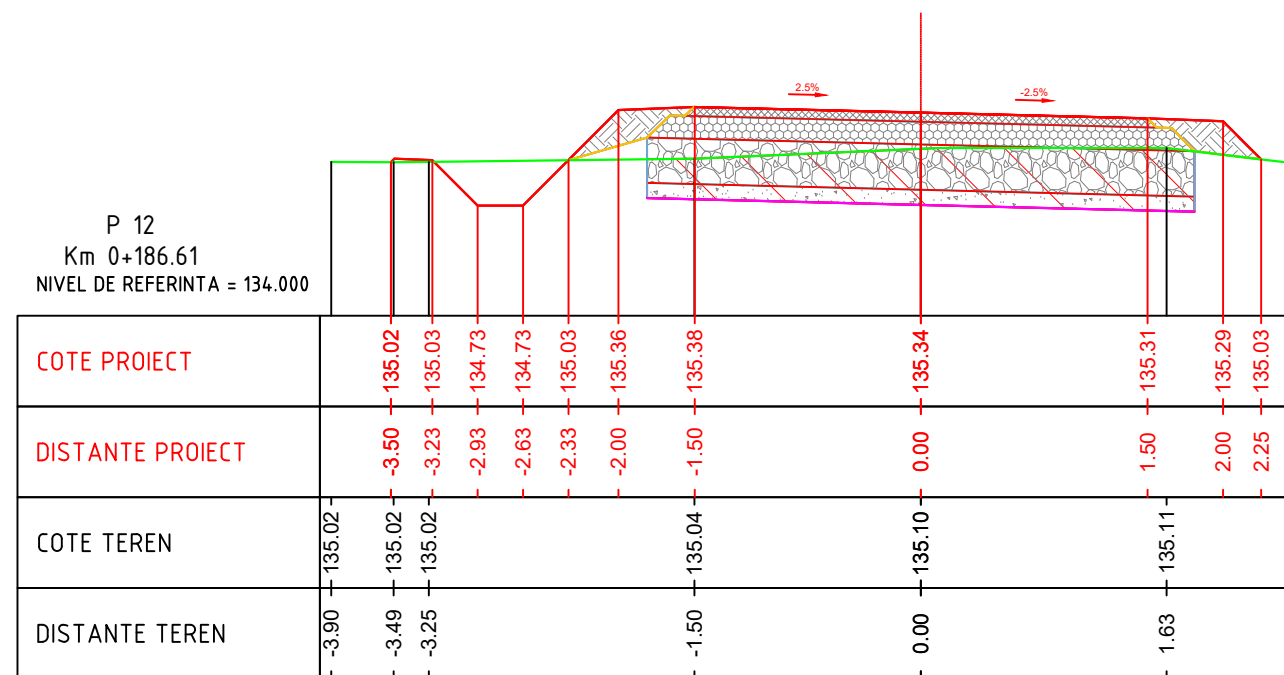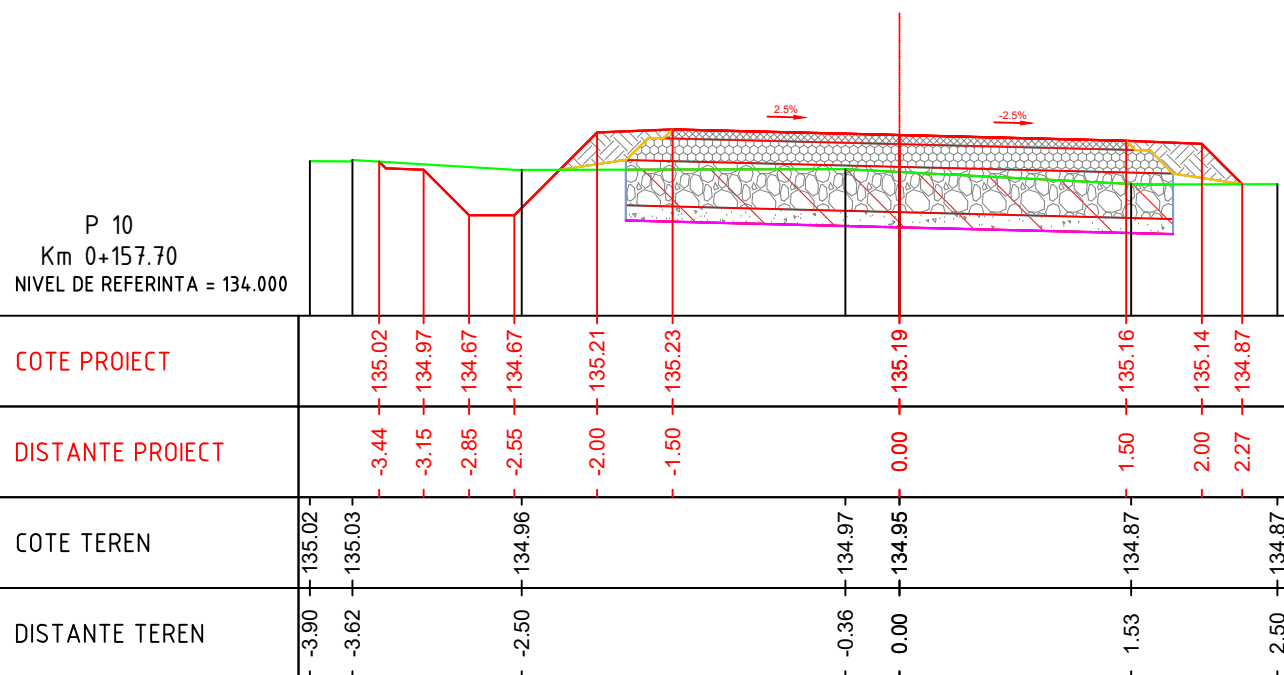


Proiectant General: S.C. GLOBAL ENGINEERING CONSULTING S.R.L. Bucuresti, Bd. Lacul Tei, nr. 123, Bl. 4, Sc.C, Et.6, Ap.117, J40/2345/2007, CUI 20986394			Beneficiar: COMUNA POTLOGI, JUDETUL DAMBOVITA		Proiect nr. 19/2022	
SPECIFICATIE	NUME	SEMNETURA	Scara: 1:50	Titlu proiect: MODERNIZARE STRAZI, COMUNA POTLOGI, JUDETUL DAMBOVITA		Faza: PT + DE
SEF PROIECT	ing. A. Bolovaneanu		Data: 2022	Titlu plansa: Profile transversale caracteristice Sat. Potlogi, Str. Garlei		Plansa nr. PTC03-03
PROIECTAT	ing. F. Bolovaneanu					
DESENAT	ing. F. Bolovaneanu					

VERIFICATOR/ EXPERT	NUME	SEMNETURA	CERINȚA	REFERAT / EXPERTIZA NR. / DATA


P 14
Km 0+209.50
NIVEL DE REFERINTA = 134.000

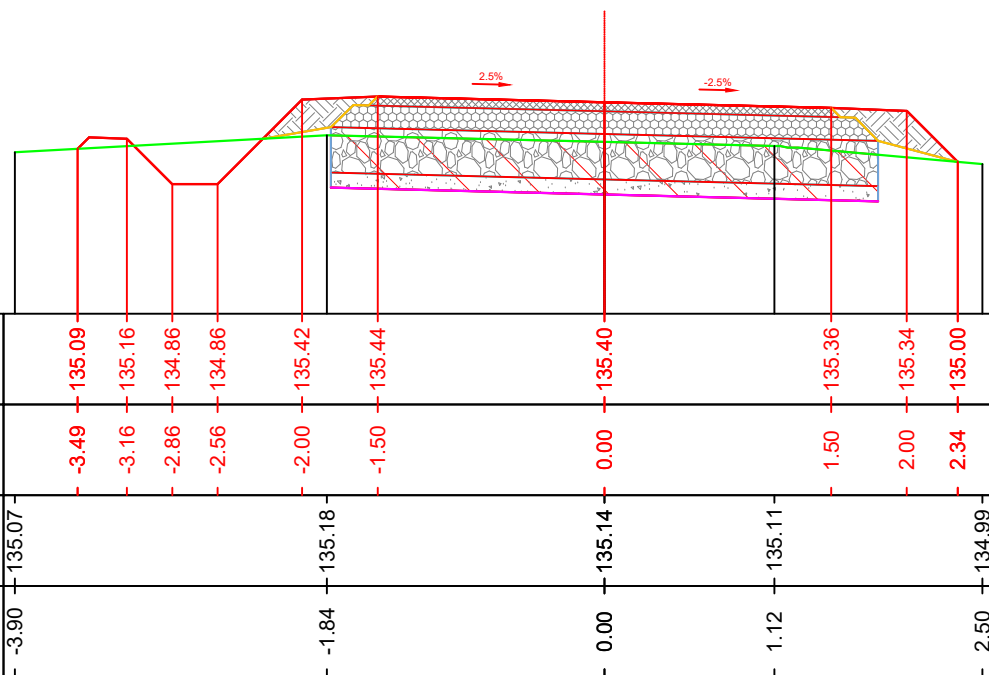


P 16
Km 0+221.23
NIVEL DE REFERINTA = 134.000

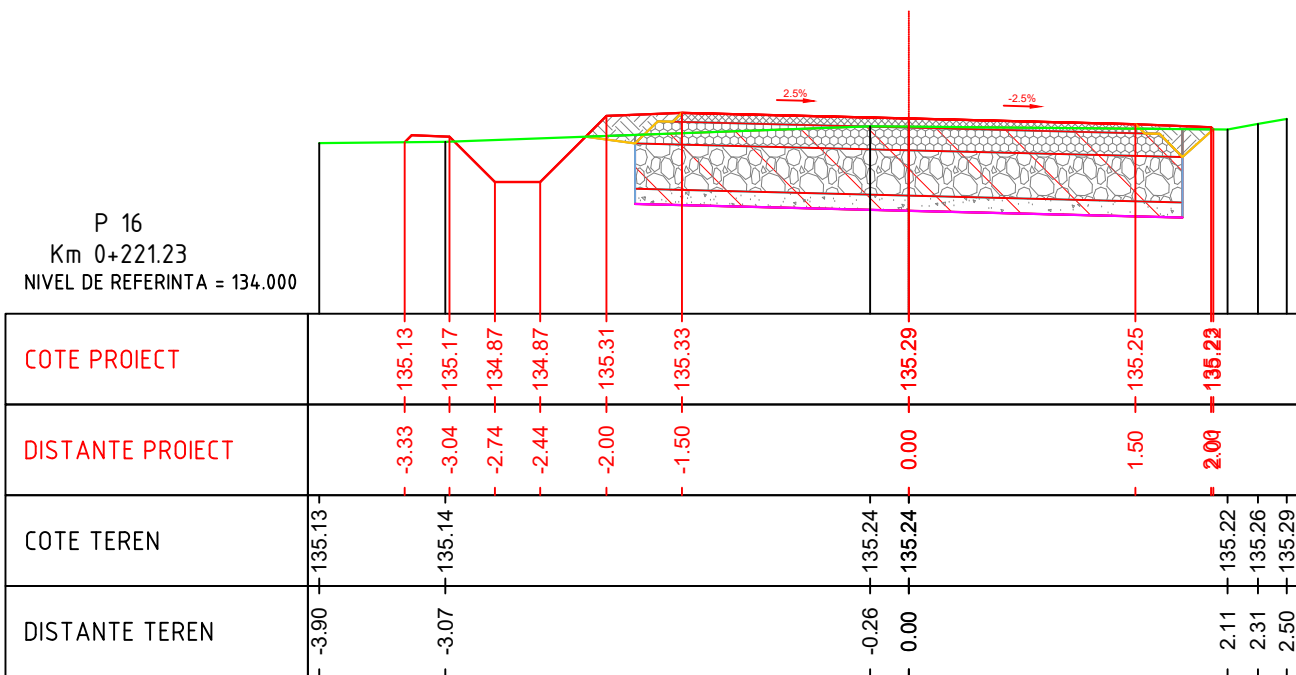

P 13
Km 0+200.00
NIVEL DE REFERINTA = 134.000

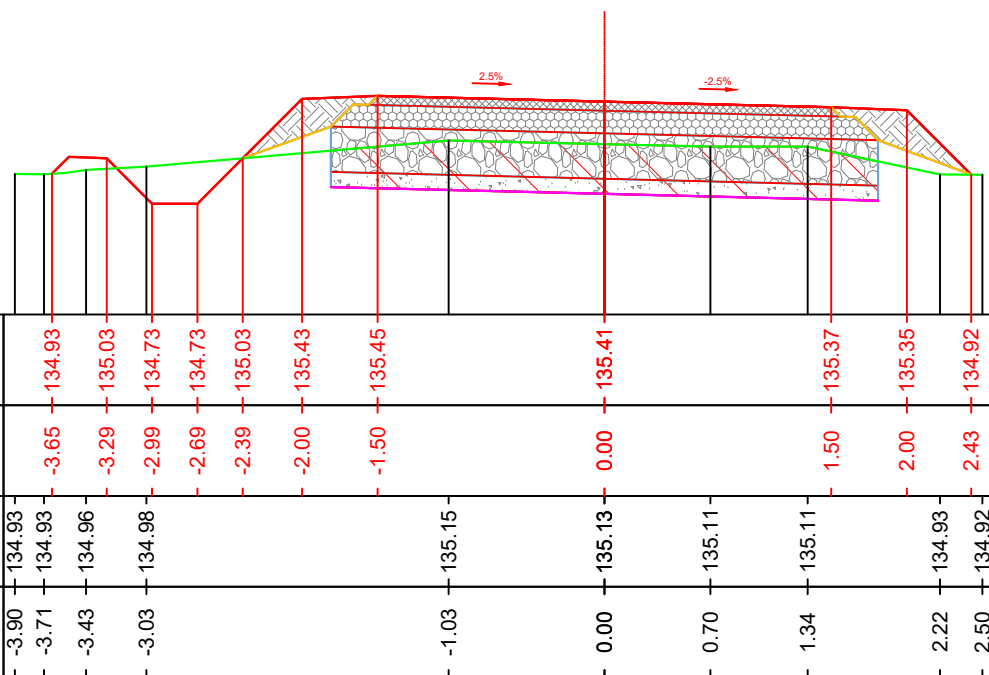

P 15
Km 0+215.40
NIVEL DE REFERINTA = 134.000

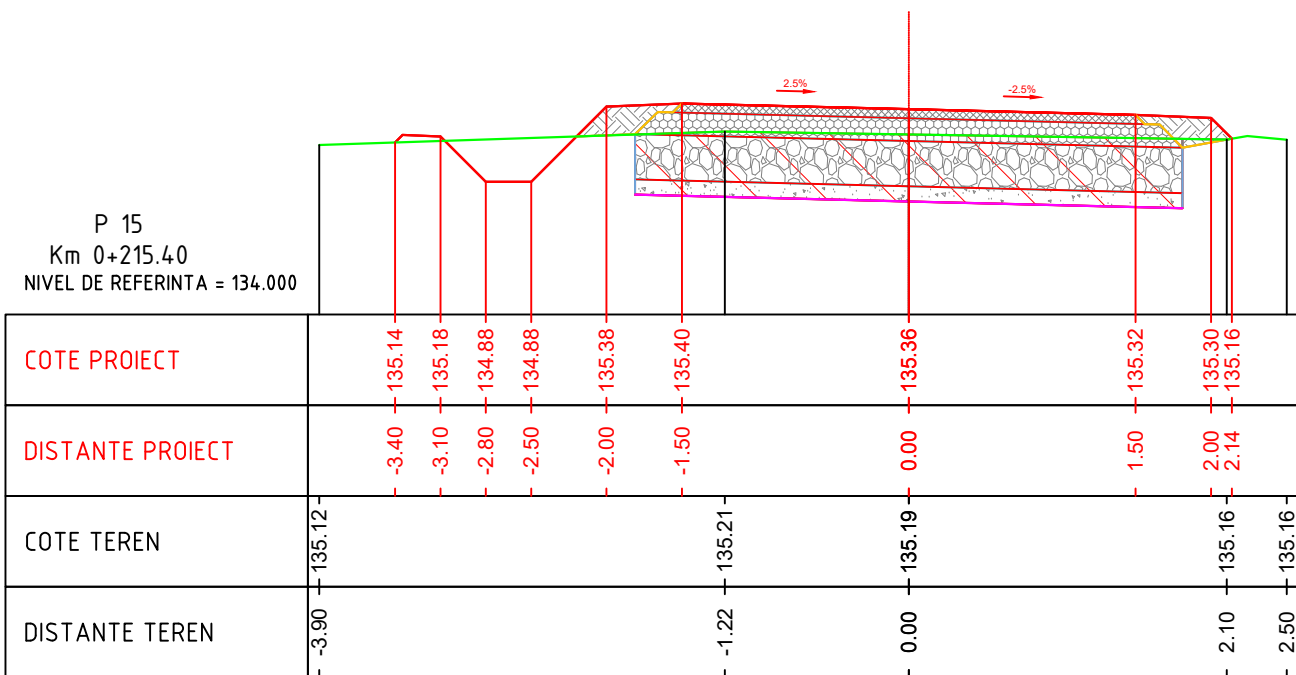

Proiectant General:
S.C. GLOBAL ENGINEERING CONSULTING S.R.L.
Bucuresti, Bd. Lacul Tei, nr. 123, Bl. 4, Sc.C, Et.6, Ap.117,
J40/2345/2007, CUI 20986394


Beneficiar:
COMUNA POTLOGI, JUDEUL DAMBOVITA

Proiect nr.
19/2022

SPECIFICATIE	NUME	SEMNTURA	Scara:	Titlu proiect:	Faza:
SEF PROIECT	ing. A. Bolovaneanu		1:50	MODERNIZARE STRAZI, COMUNA POTLOGI, JUDEUL DAMBOVITA	PT + DE
PROIECTAT	ing. F. Bolovaneanu		Data:	Titlu plansa: Profile transversale caracteristice Sat. Potlogi, Str. Garlei	Plansa nr.
DESENAT	ing. F. Bolovaneanu		2022		PTC03-04


VERIFICATOR/ EXPERT	NUME	SEMNTURA	CERINȚA	REFERAT / EXPERTIZA NR. / DATA

P 18
Km 0+240.00
NIVEL DE REFERINTA = 134.000

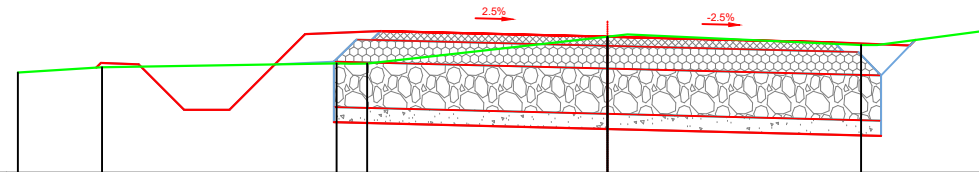

COTE PROIECT						
DISTANTE PROIECT						
COTE TEREN	134.66	134.70	134.72	134.72	134.90	134.85
DISTANTE TEREN	-3.90	-3.34	-1.79	-1.59	0.00	1.68
						2.68

P 17
Km 0+230.89
NIVEL DE REFERINTA = 134.000

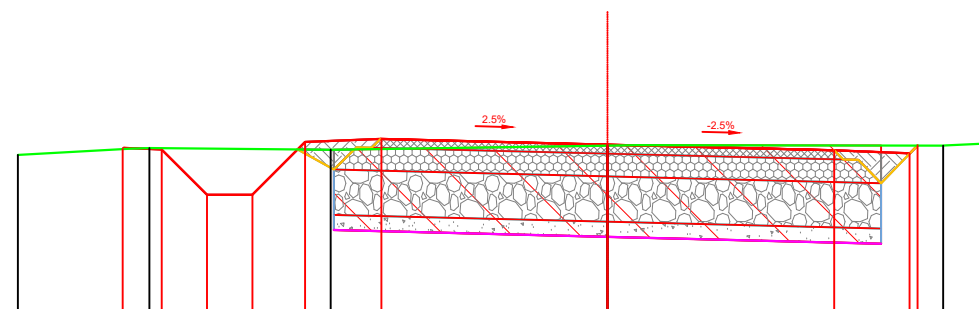

COTE PROIECT		135.09	135.09	134.79	134.79	135.14	135.16	135.12	135.09	135.02
DISTANTE PROIECT		-3.21	-2.95	-2.65	-2.35	-2.00	-1.49	0.00	1.50	2.08
COTE TEREN	135.06	135.10	135.09	135.09	135.12	135.12	135.12	135.12	135.12	135.13
DISTANTE TEREN	-3.90	-3.03	-1.83	0.00	2.22	2.50				

Proiectant General: S.C. GLOBAL ENGINEERING CONSULTING S.R.L. Bucuresti, Bd. Lacul Tei, nr. 123, Bl. 4, Sc.C, Et.6, Ap.117, J40/2345/2007, CUI 20986394			Beneficiar: COMUNA POTLOGI, JUDETUL DAMBOVITA		Proiect nr. 19/2022
SPECIFICATIE	NUME	SEMNTURA	Scara: 1:50	Titlu proiect: MODERNIZARE STRAZI, COMUNA POTLOGI, JUDETUL DAMBOVITA	Faza: PT + DE
SEF PROIECT	ing. A. Bolovaneanu		Data: 2022	Titlu plansa: Profile transversale caracteristice Sat. Potlogi, Str. Garlei	Plansa nr. PTC03-05
PROIECTAT	ing. F. Bolovaneanu				
DESENAT	ing. F. Bolovaneanu				

VERIFICATOR/ EXPERT	NUME	SEMNTURA	CERINȚA	REFERAT / EXPERTIZA NR. / DATA